


Jahrtausendturm - Kuppelsaal

Bestuhlungsplan stehend 500 Pax


Kapazität:
84 x Stehtische 500 Plätze
Gesamt 500 Plätze

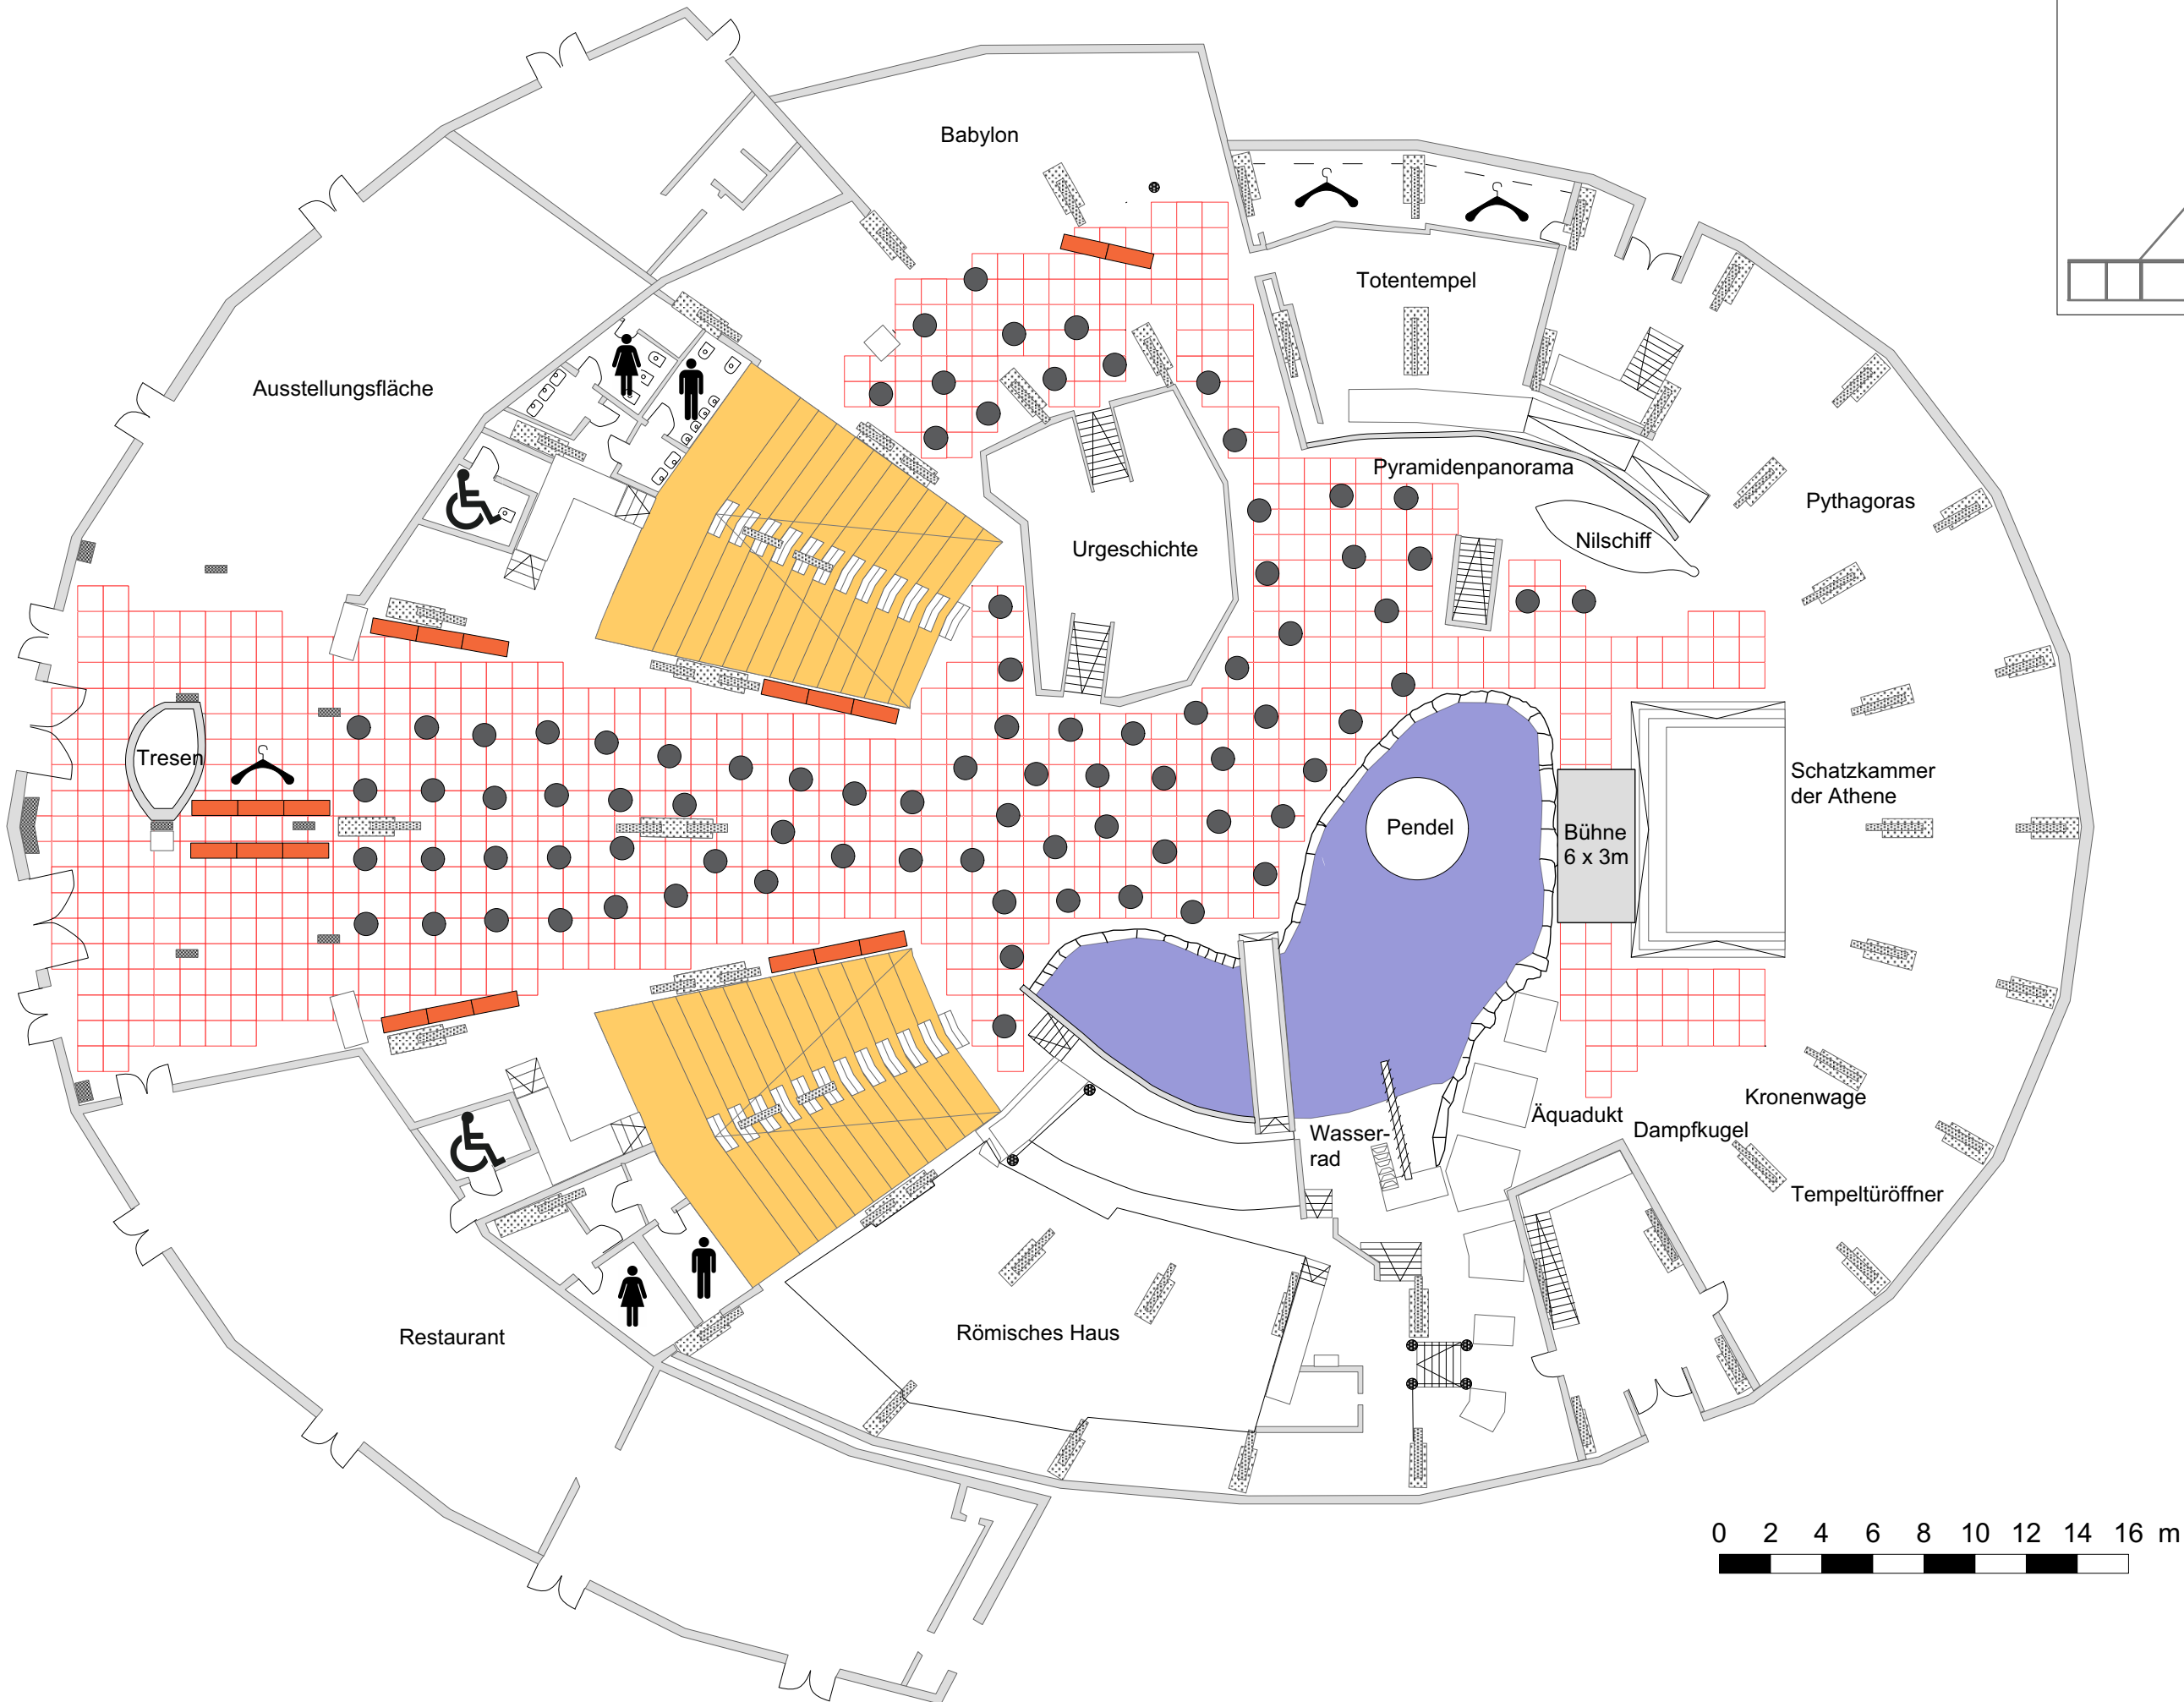

Farbe	Layer	Gruppe	Position	#	Typ
Blue		See			
Yellow		Tribünen a 100 Pax			

Symbol	Bezeichnung	#	Anzahl
[Grid]	Raster 1 x 1m		
[Columns]	Pfeiler und Fundament		
[Pillar]	Pfeiler		
[Circle]	Stehtisch 80cm		
[Bar]	Buffettisch		
[Rect]	Abstandsfläche Tisch -> Tisch 1,5m		

Datum	Anderung	gez.
180517	Grundriss E0 angelegt	dw
180614	Bestuhlungsplan angefertigt	dw

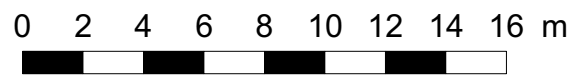

Datum: 20180620
 Maßstab: 1 : 350 Papierformat: A3
 Version: 180620_1 Zeichner: dw

Bestuhlung - Plan Nr. 40-8-117-VT