


Elbauenpark – Veranstaltungsfläche
Sportareal

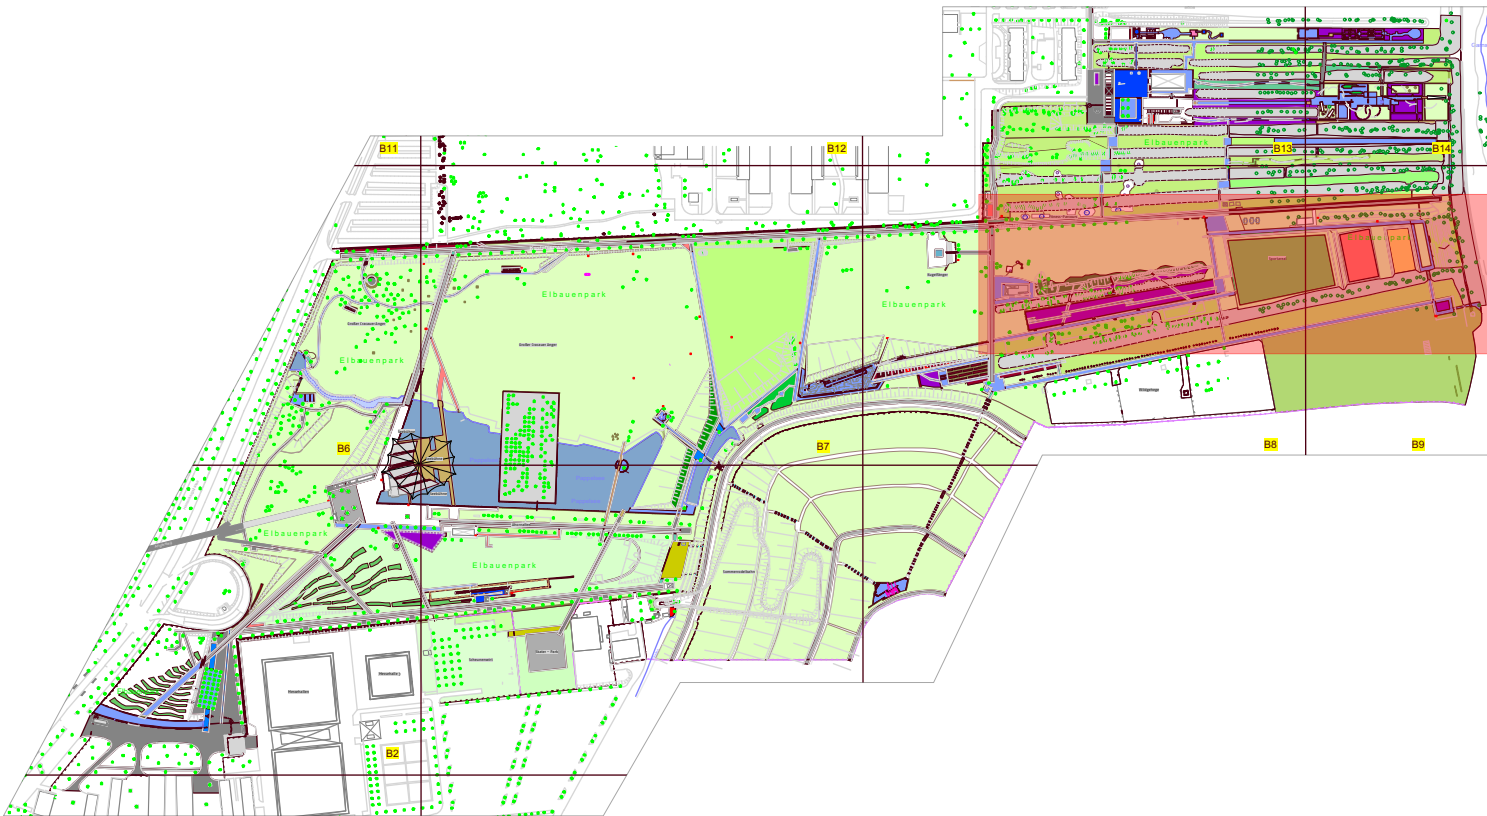

Farbe	Layer	Gruppe	Position	#	Typ

Symbol	Bezeichnung	#	Anzahl

Datum	Änderung	gez.
180220	Plan fertig gestellt	dw

Datum: **20180220**
 Maßstab: **1 : 1150** Papierformat: **A3**
 Version: **180220_1** Zeichner: **dw**
 Planinhalt:
Grundriss

