
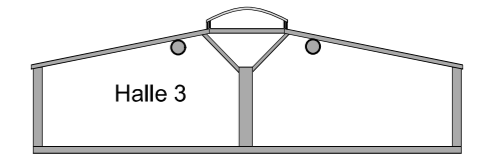


Messe Magdeburg - Grundriss

Meterraster Halle 3

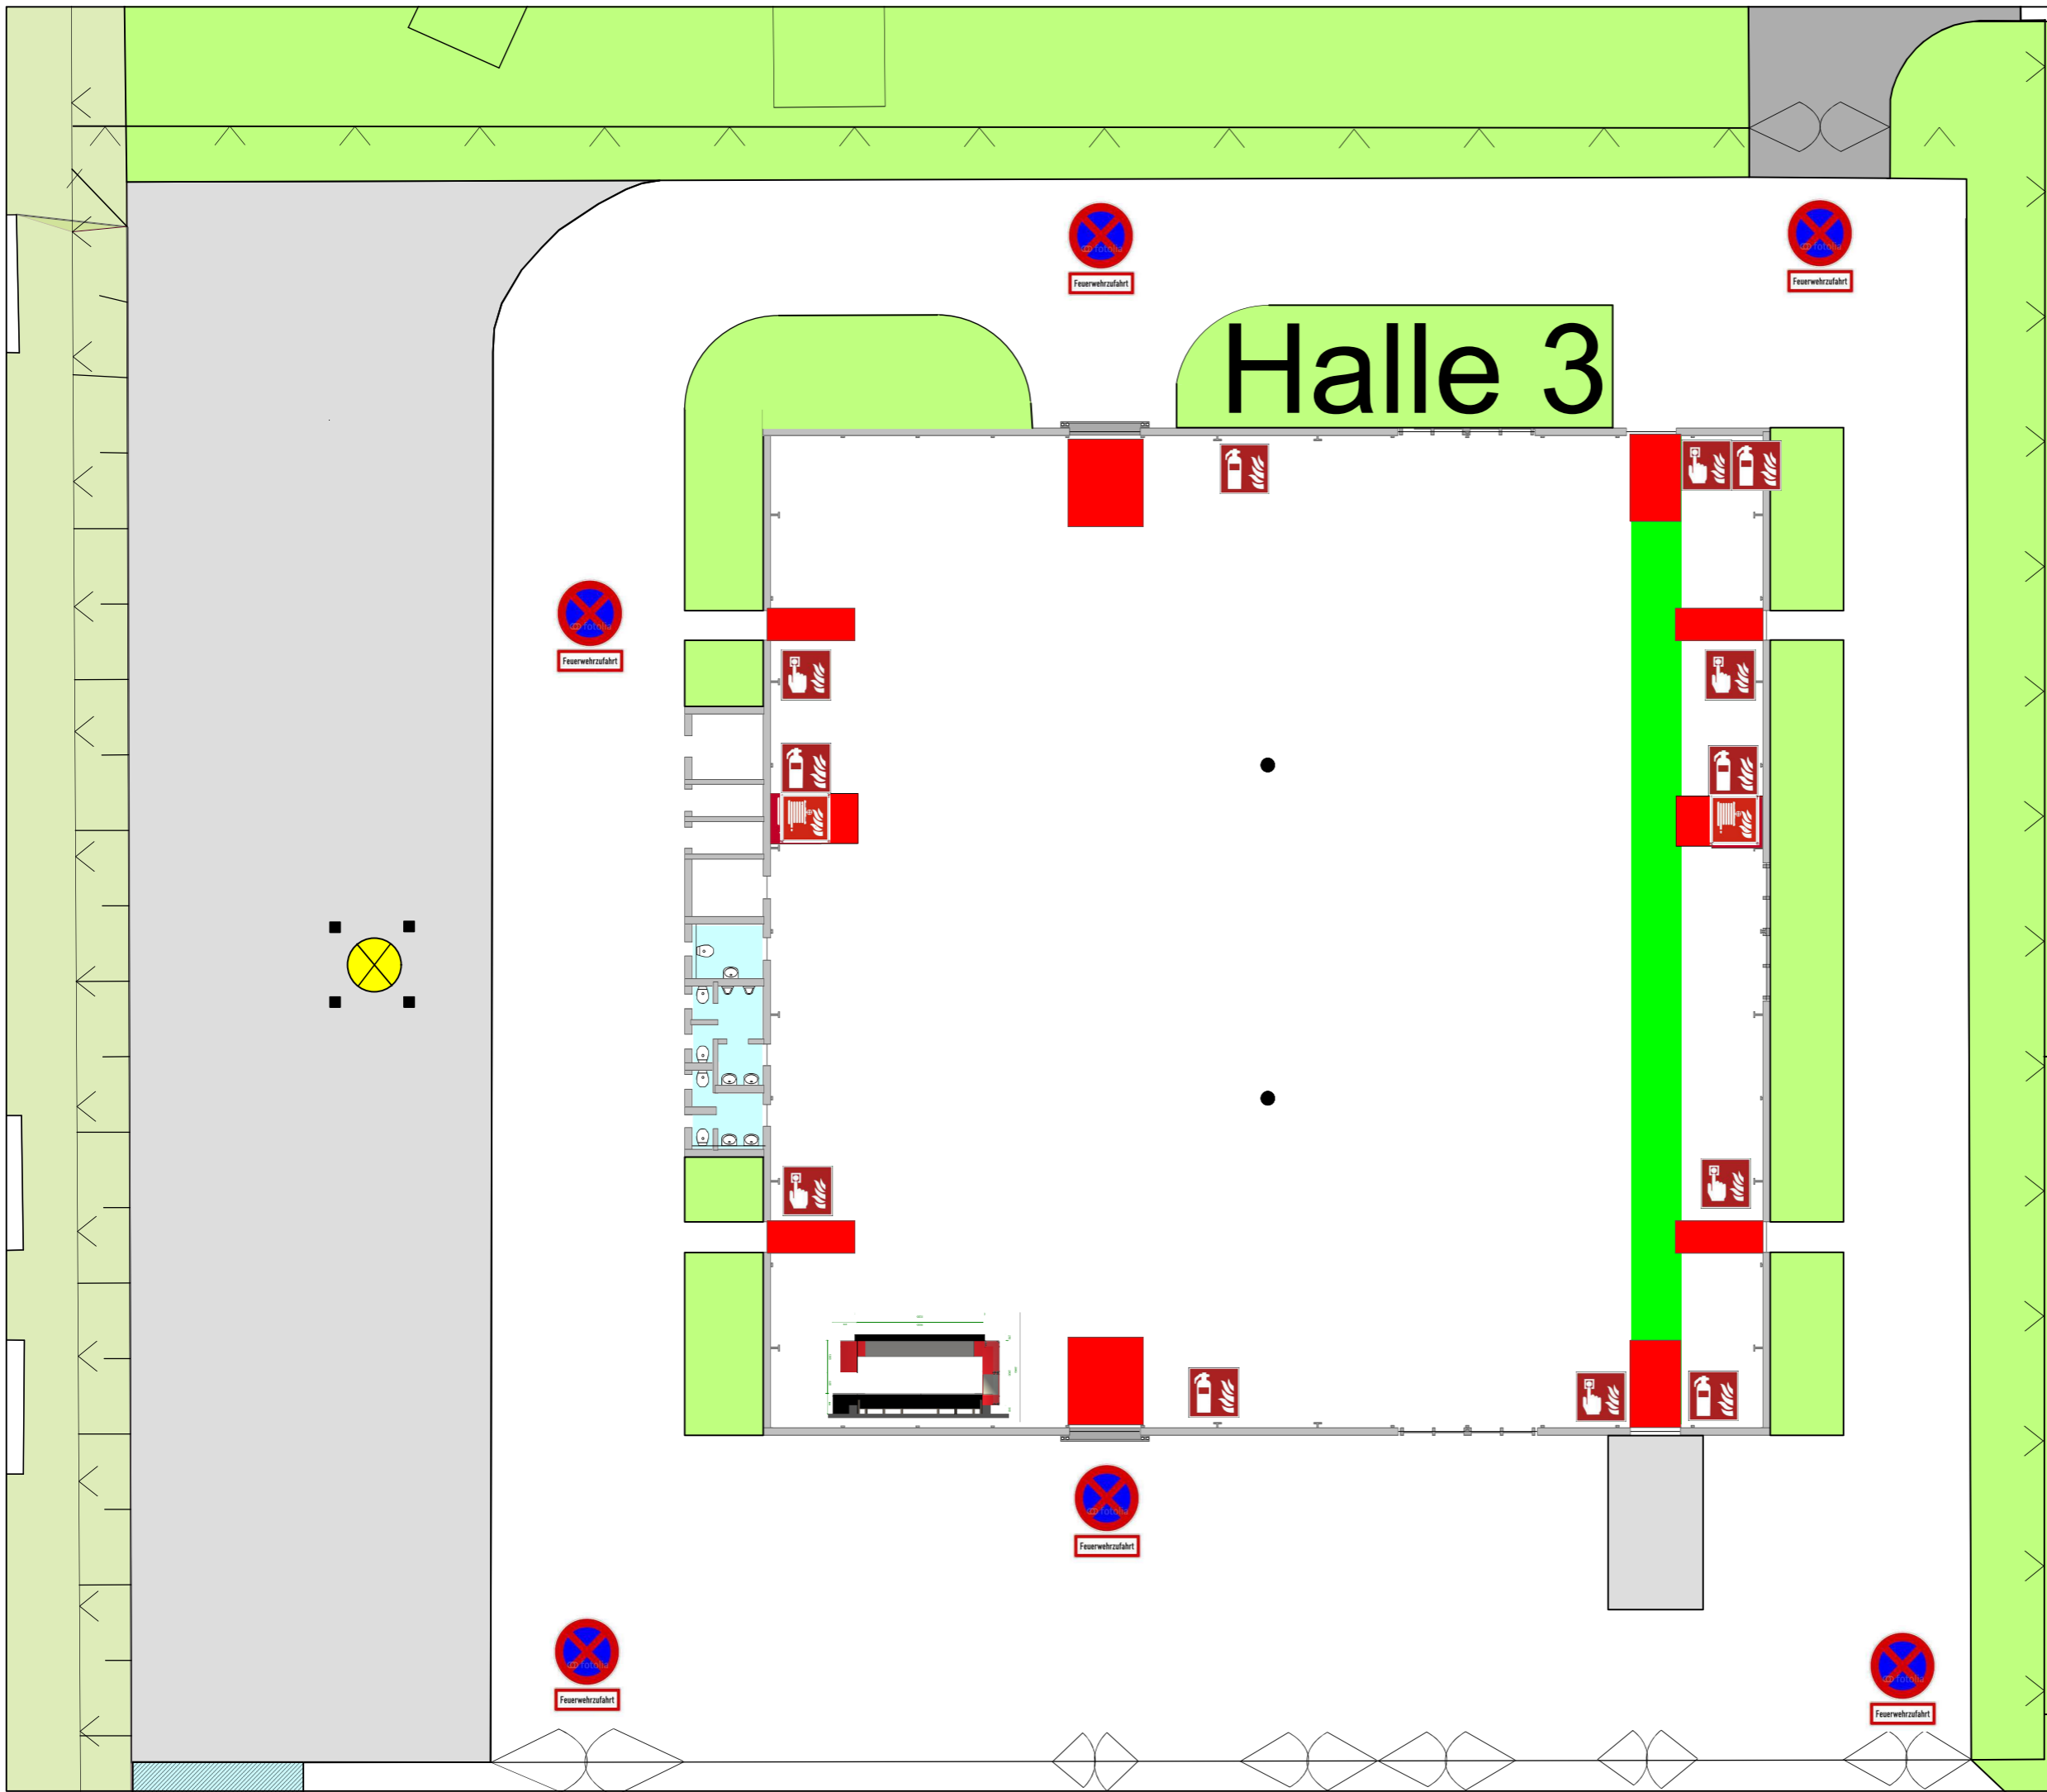

Farbe	Layer	Gruppe	Position	#	Typ
					freizuhalten Flächen
					Flucht- und Rettungswege

Symbol	Bezeichnung	#	Anzahl
●	Betonsäule		
□	Raster, je Quadrat 1 x 1m		

Datum	Änderung	gez.
200330	Erstellung Hallenplan	ar

Datum: 30.03.2020  
 Maßstab: 1 : 250      Papierformat: A3  
 Version: 20200330\_1      Zeichner: ar  
 Dokumentennummer: 40-5-245-VT  
 Planinhalt:

Messehalle 3 mit Meterraster