


Halle 2

Messe Magdeburg - Grundriss

Hallentechnik Halle 2

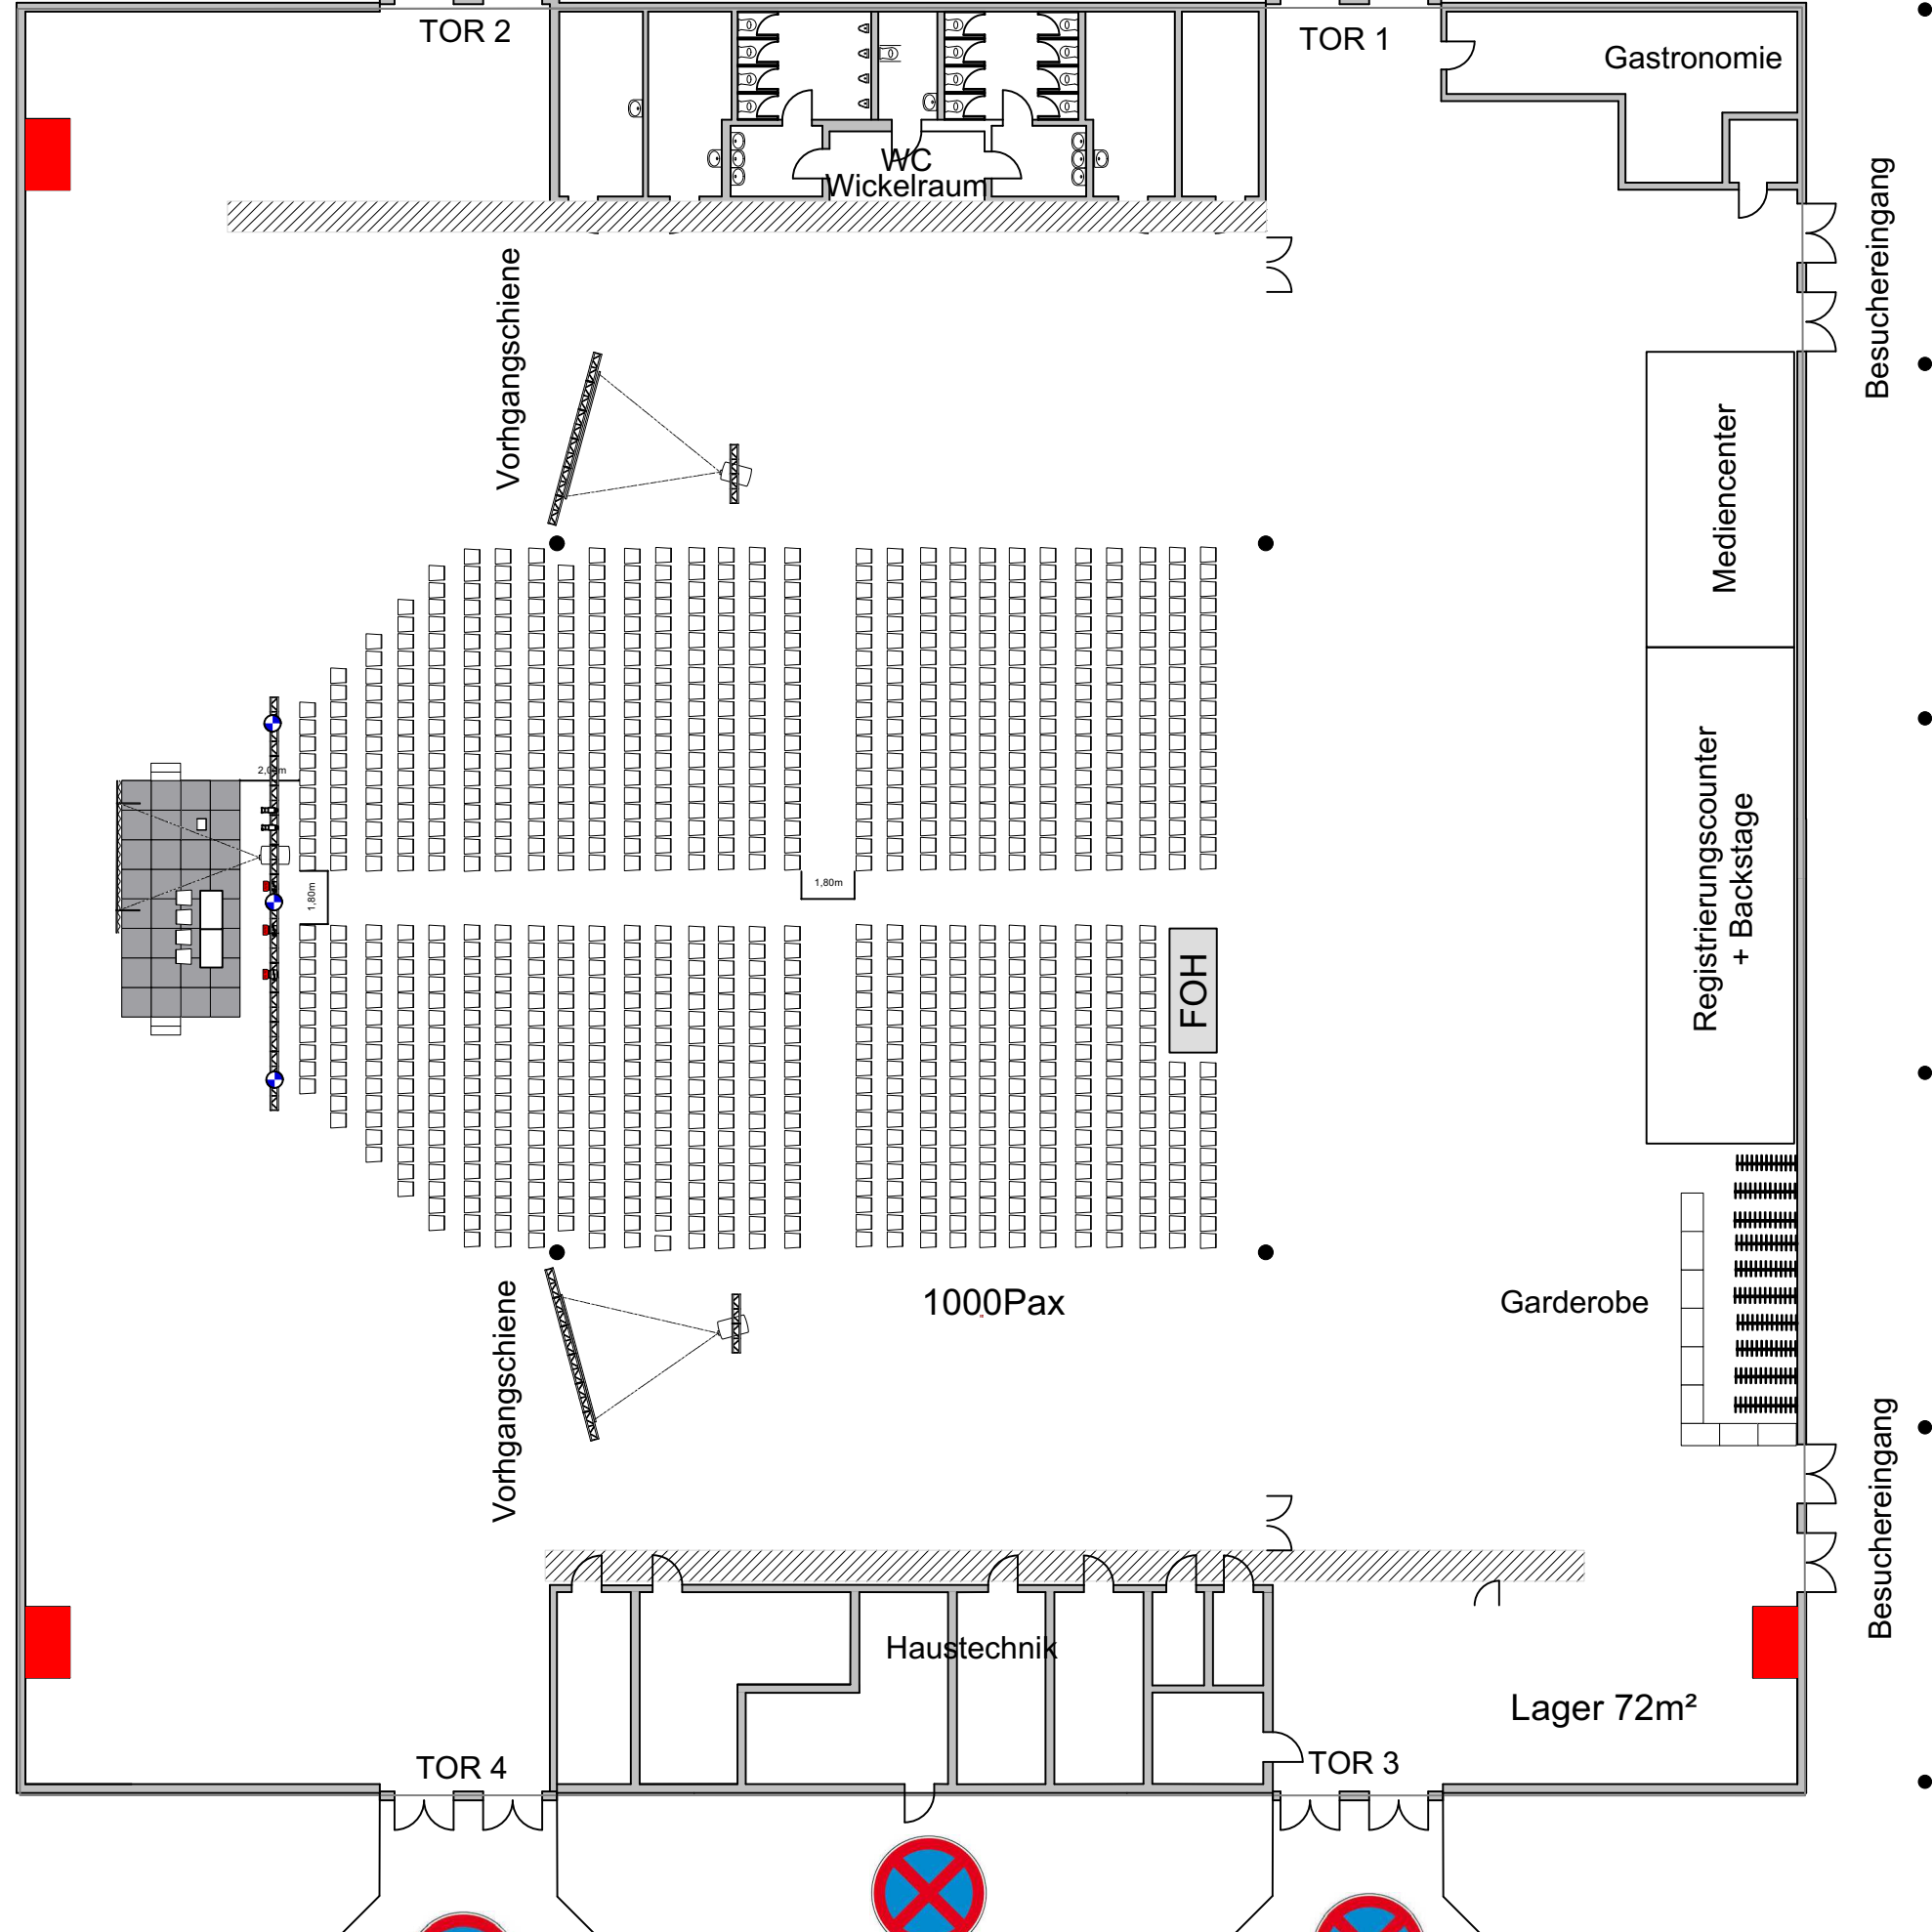

Farbe	Layer	Gruppe	Position	#	Typ
-------	-------	--------	----------	---	-----

					freizuhaltende Flächen
					Medienschächte
					Wasser- + Abwasseranschluss

Symbol	Bezeichnung	#	Anzahl
--------	-------------	---	--------

	Betonsäulen		
	Lüftungsrohre		
	Deckenraster Rigging		

Datum	Änderung	gez.
-------	----------	------

190410	Erstellung Hallenplan Technik Halle 1	ar

Datum: 10.04.2019

Maßstab: 1 : 700 Papierformat: A3

Version: 20190410 Zeichner: ar

Planinhalt:

Messegelände