


# Messe Magdeburg - Grundriss

## Musteraufplanung Abiball Halle 2

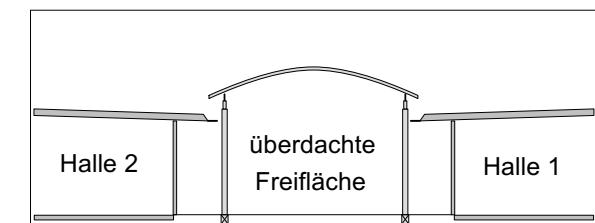


Farbe	Layer	Gruppe	Position	#	Typ

Symbol	Bezeichnung	#	Anzahl
	12er Tisch		76
	Bühnenpodeste 2m x 1m		30
	Teppichfliese anthrazit 1x1m		60
	Tische 130x70cm		5
	Garderobenständler		5
	Stuhl		912

Datum	Änderung	gez.
03.03.22	Erstellung Musteraufplanung	ar

Datum: **tba.**  
 Maßstab: **1 : 250**      Papierformat: **A3**  
 Version: **tba\_1**      Zeichner: **ar**  
 Dokumentennummer:  
 Planinhalt:

### Aufplanung 912 PAX Messehalle 2

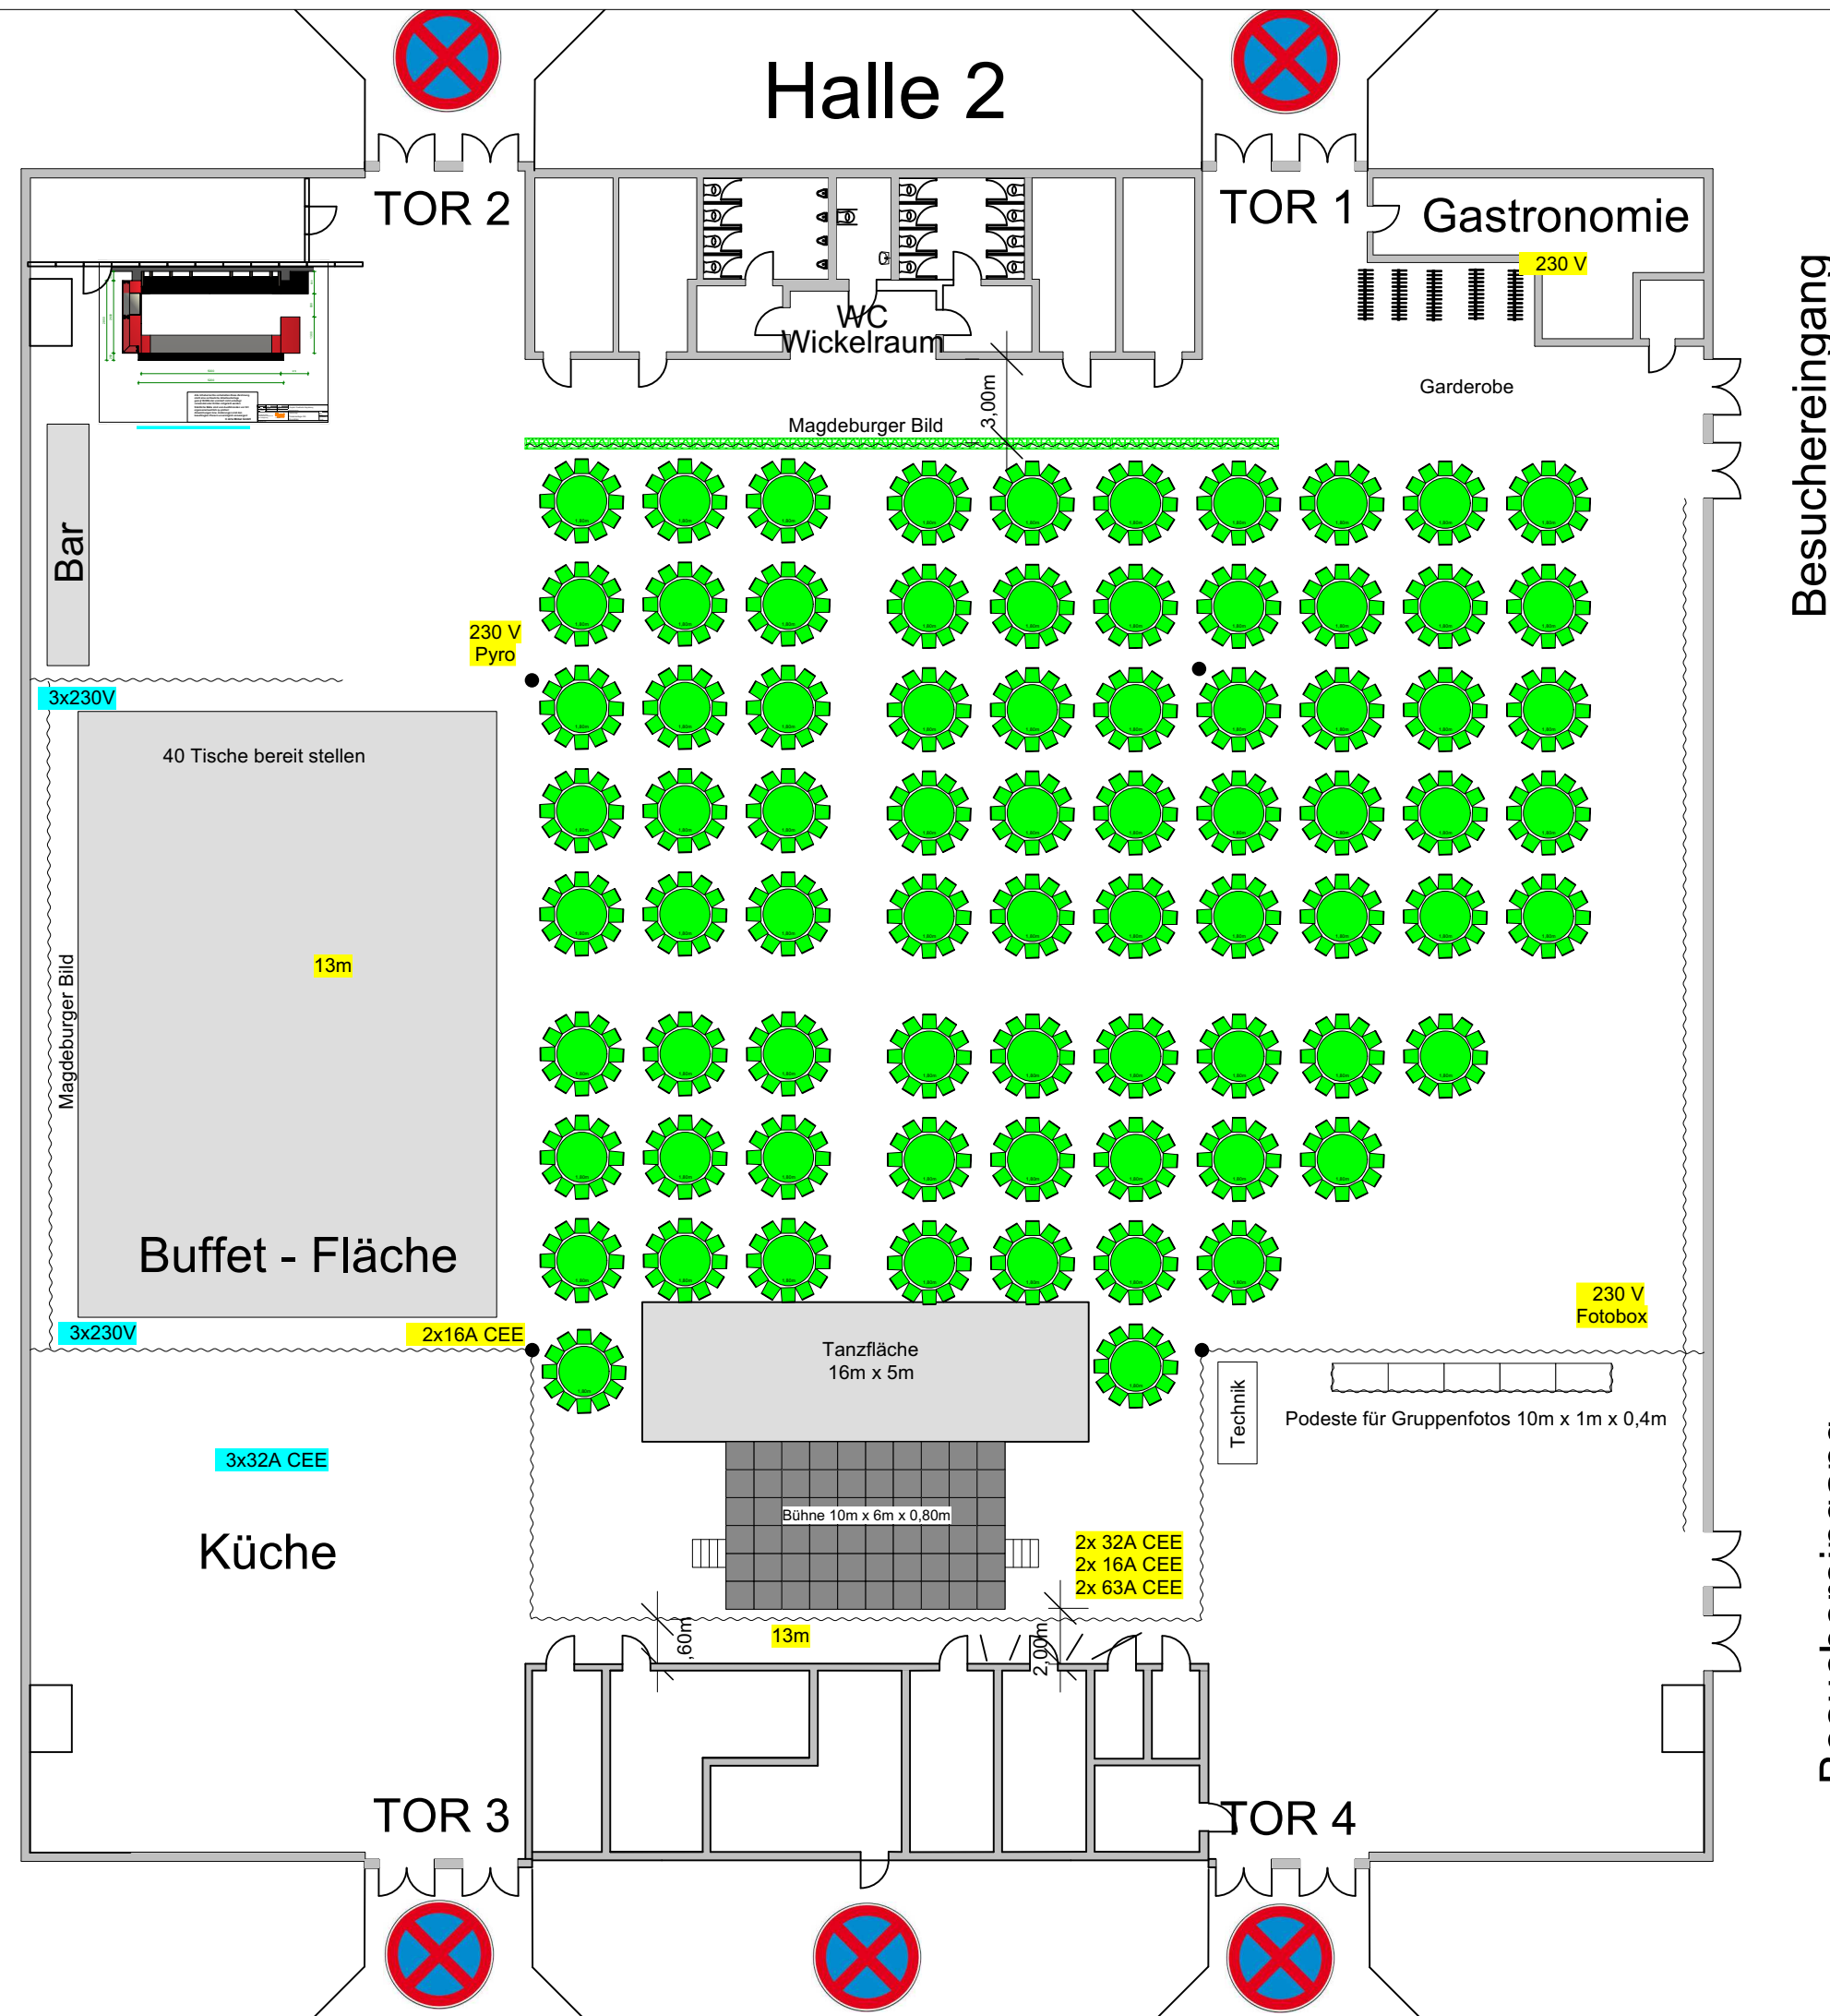

Besuchereingang

Besuchereingang