



Halle 1

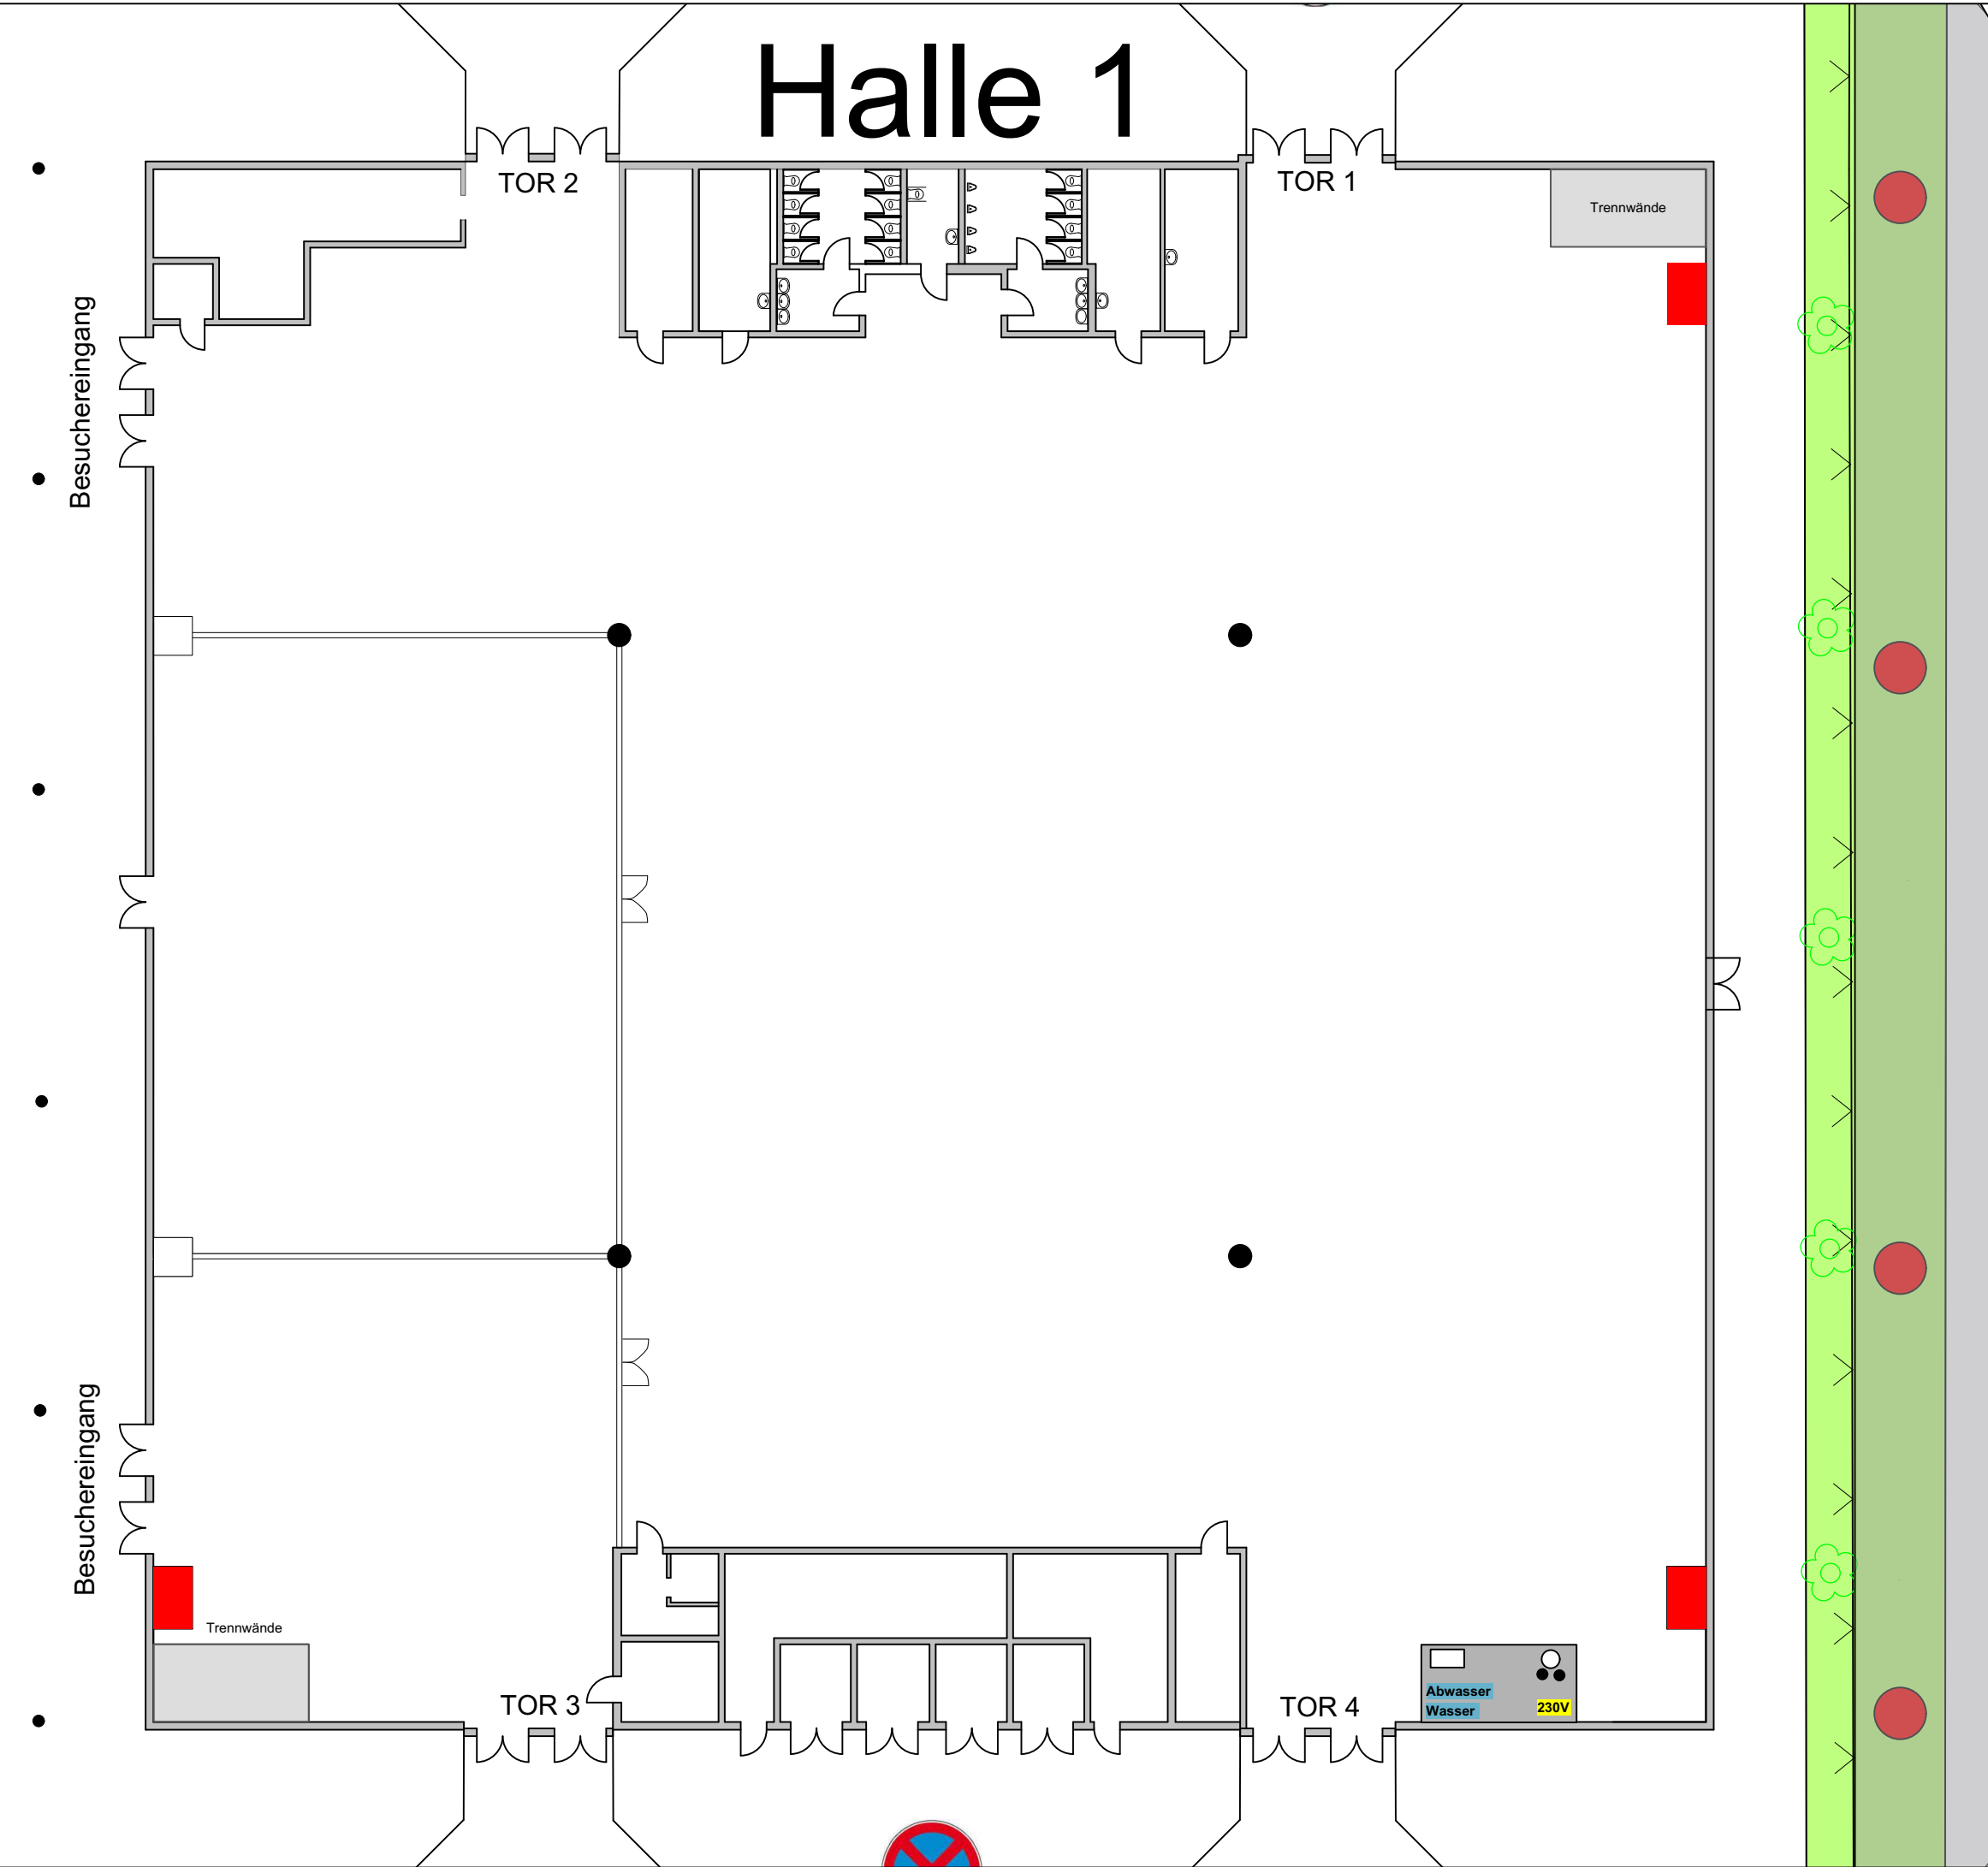

Messe Magdeburg - Grundriss

Eigenmesse X Halle 1

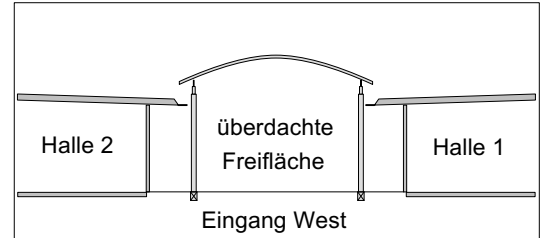

Farbe	Layer	Gruppe	Position	#	Typ
Red					freizeuhaltende Flächen
Green					Flucht- und Rettungswege
White					
White					

Symbol	Bezeichnung	#	Anzahl
Black dot	Betonsäulen		
Yellow box with 230V	Elektroanschluss 230V		
Yellow box with 16A CEE	Elektroanschluss 16A CEE		
Yellow box with 32A CEE	Elektroanschluss 32A CEE		
Yellow box with 63A CEE	Elektroanschluss 63A CEE		
Ground symbol	Schutzpotentialausgleich		
Blue box with Wasser	Wasser		
Blue box with Abwasser	Abwasser		
Yellow box with LAN 10/10	LAN-Anschluss		
Grey rectangle	Messewand 1x 2,5m MVGM		
Green rectangle	Messewand 1x 2,5m extern		
White rectangle	Tisch 130x70cm		
White circle	Stehstisch		
White square	Stuhl		
Brown circle	Barhocker		

Datum	Änderung	gez.
05.01.23	Erstellung Grundriss	ar

Datum: **24.03.2020**
 Maßstab: **1 : 250** Papierformat: **A3**
 Version: **20200324_1** Zeichner: **ar**
 Dokumentennummer:
 Planinhalt:

Hallenaufplanung