



# Halle 1

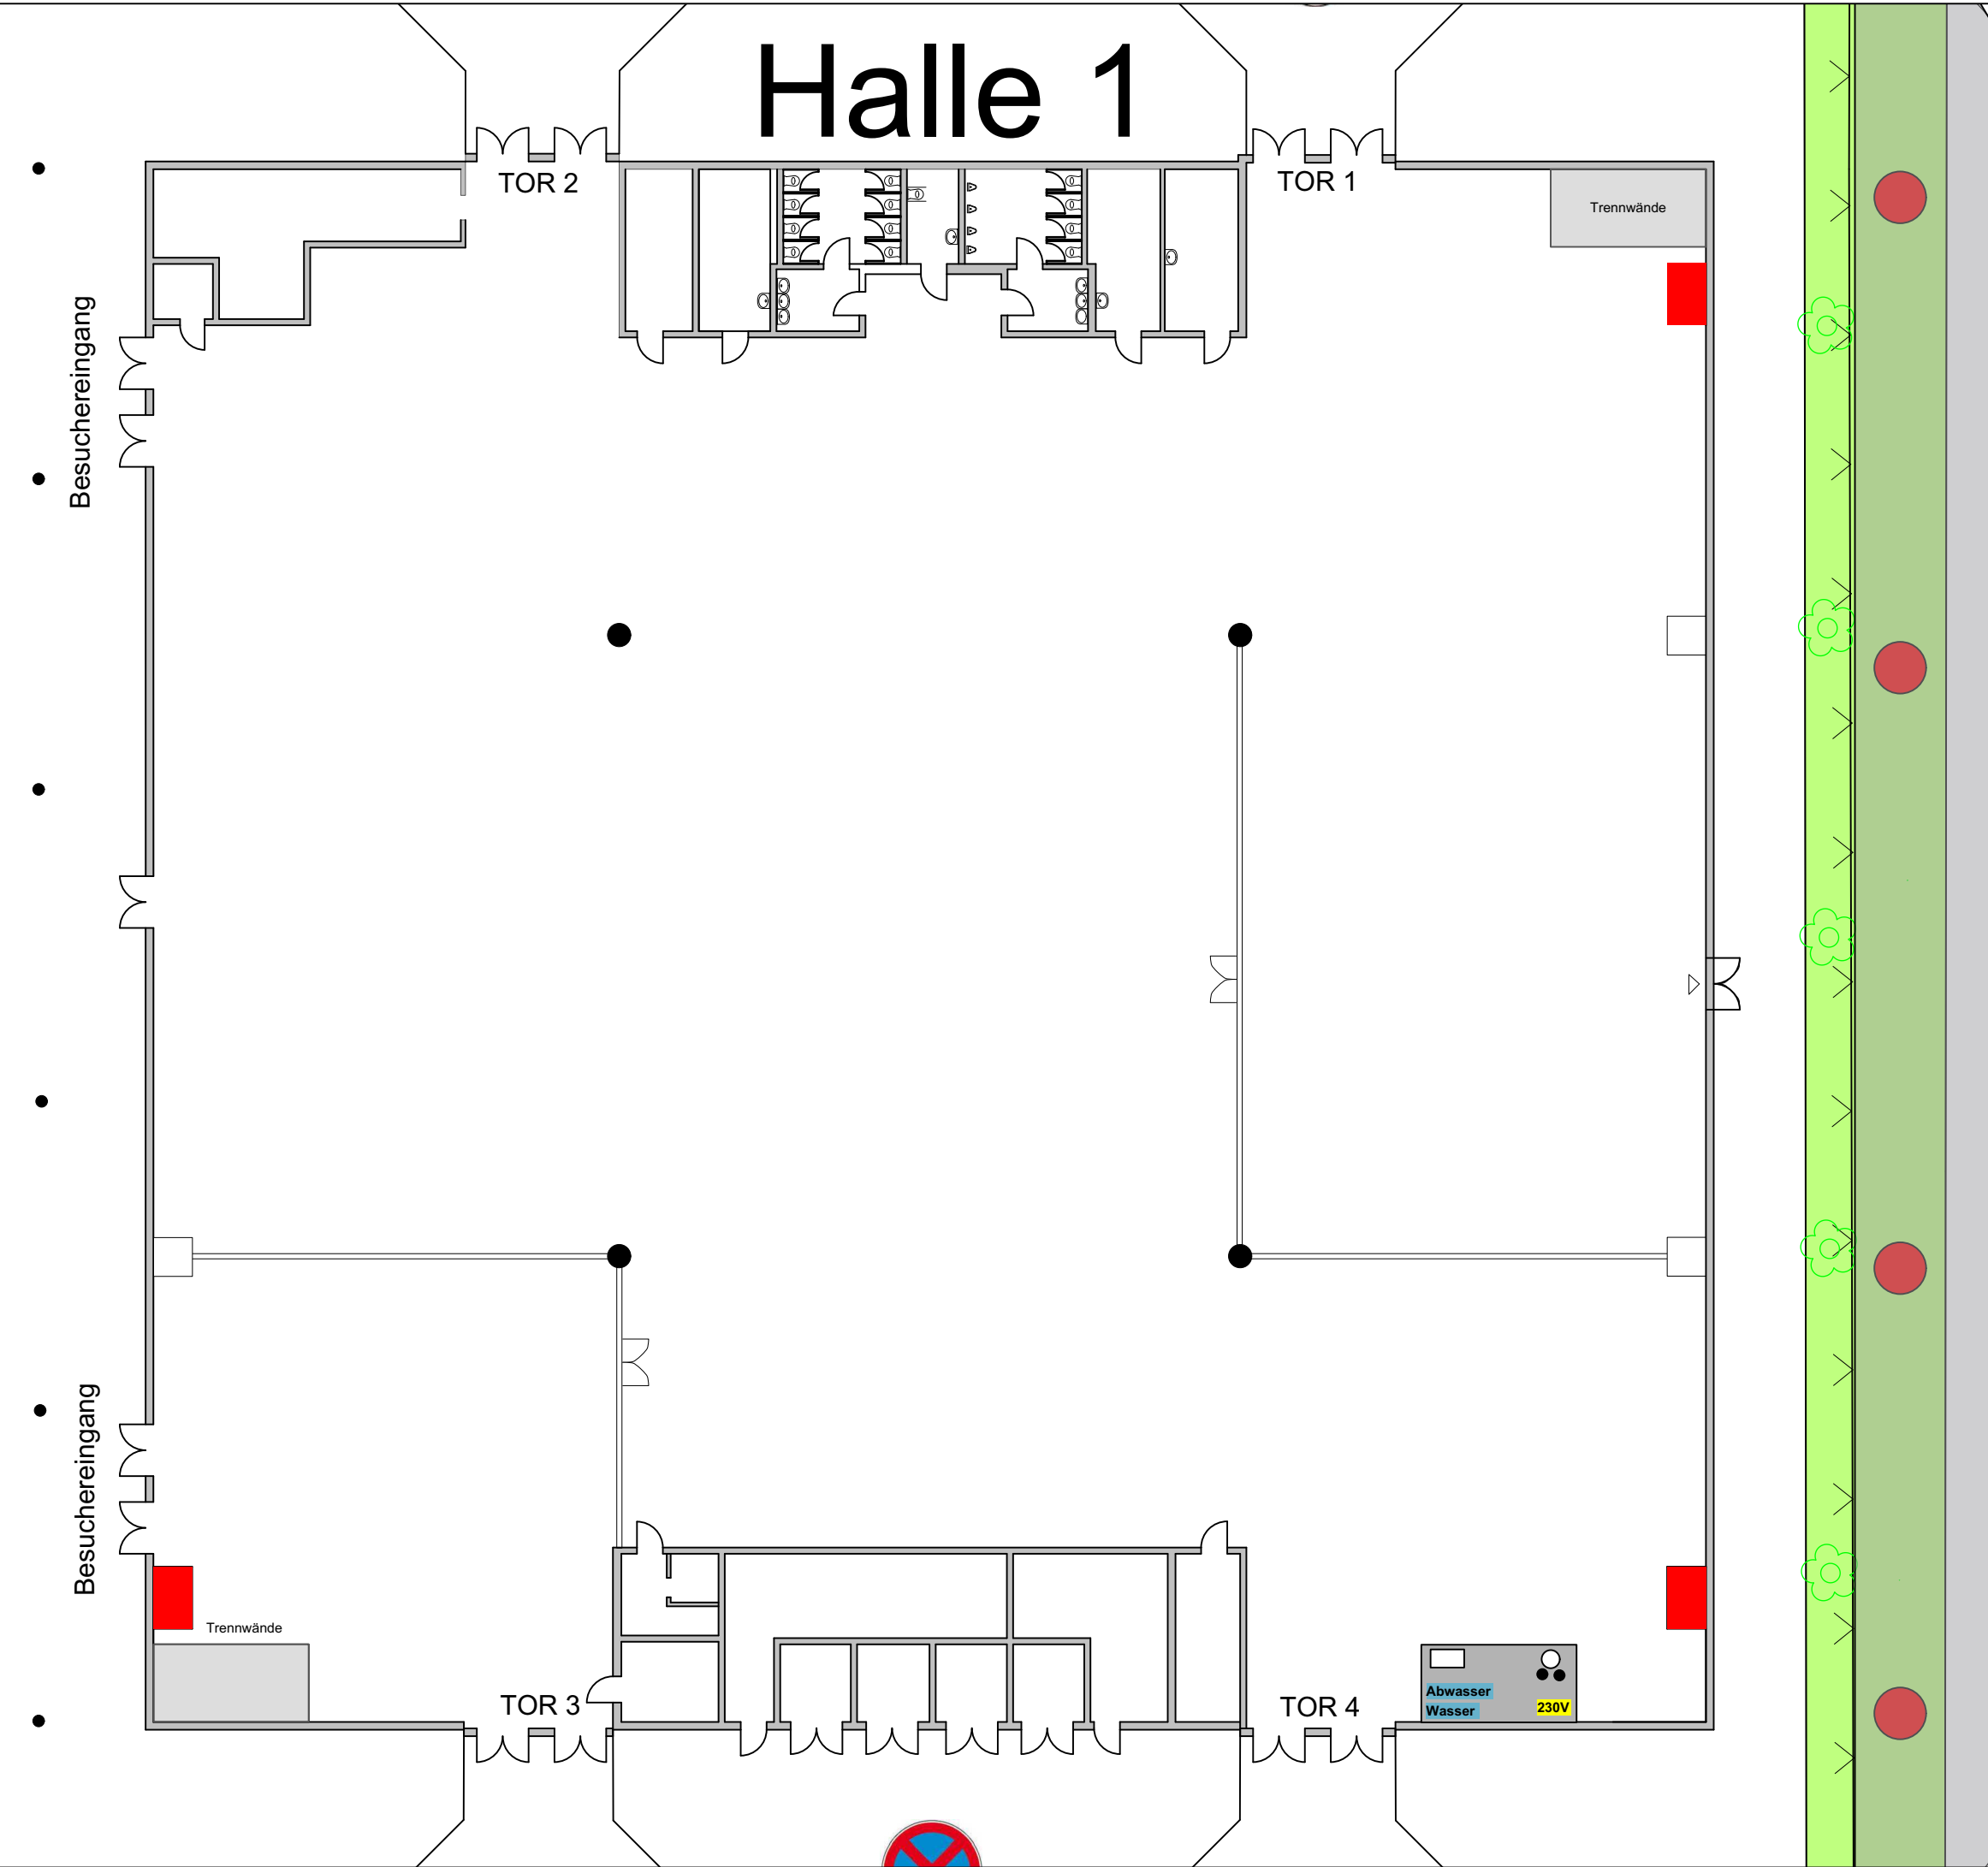

Tessenowstrasse 9a, 39114 Magdeburg

## Messe Magdeburg - Grundriss

### Eigenmesse X Halle 1

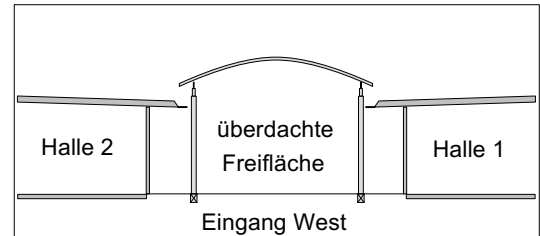

Farbe	Layer	Gruppe	Position	#	Typ
					freizuhaltende Flächen
					Flucht- und Rettungswege

Symbol	Bezeichnung	#	Anzahl
●	Betonsäulen		
230V	Elektroanschluss 230V		
16A CEE	Elektroanschluss 16A CEE		
32A CEE	Elektroanschluss 32A CEE		
63A CEE	Elektroanschluss 63A CEE		
⊕	Schutzpotentialausgleich		
Wasser	Wasser		
Abwasser	Abwasser		
LAN 10/10	LAN-Anschluss		
▬	Messewand 1x 2,5m MVGM		
▬	Messewand 1x 2,5m extern		
□	Tisch 130x70cm		
○	Stehstisch		
□	Stuhl		
●	Barhocker		

Datum	Änderung	gez.
05.01.23	Erstellung Grundriss	ar

Datum: **24.03.2020**  
 Maßstab: **1 : 250** Papierformat: **A3**  
 Version: **20200324\_1** Zeichner: **ar**  
 Dokumentennummer:  
 Planinhalt:

### Hallenaufplanung