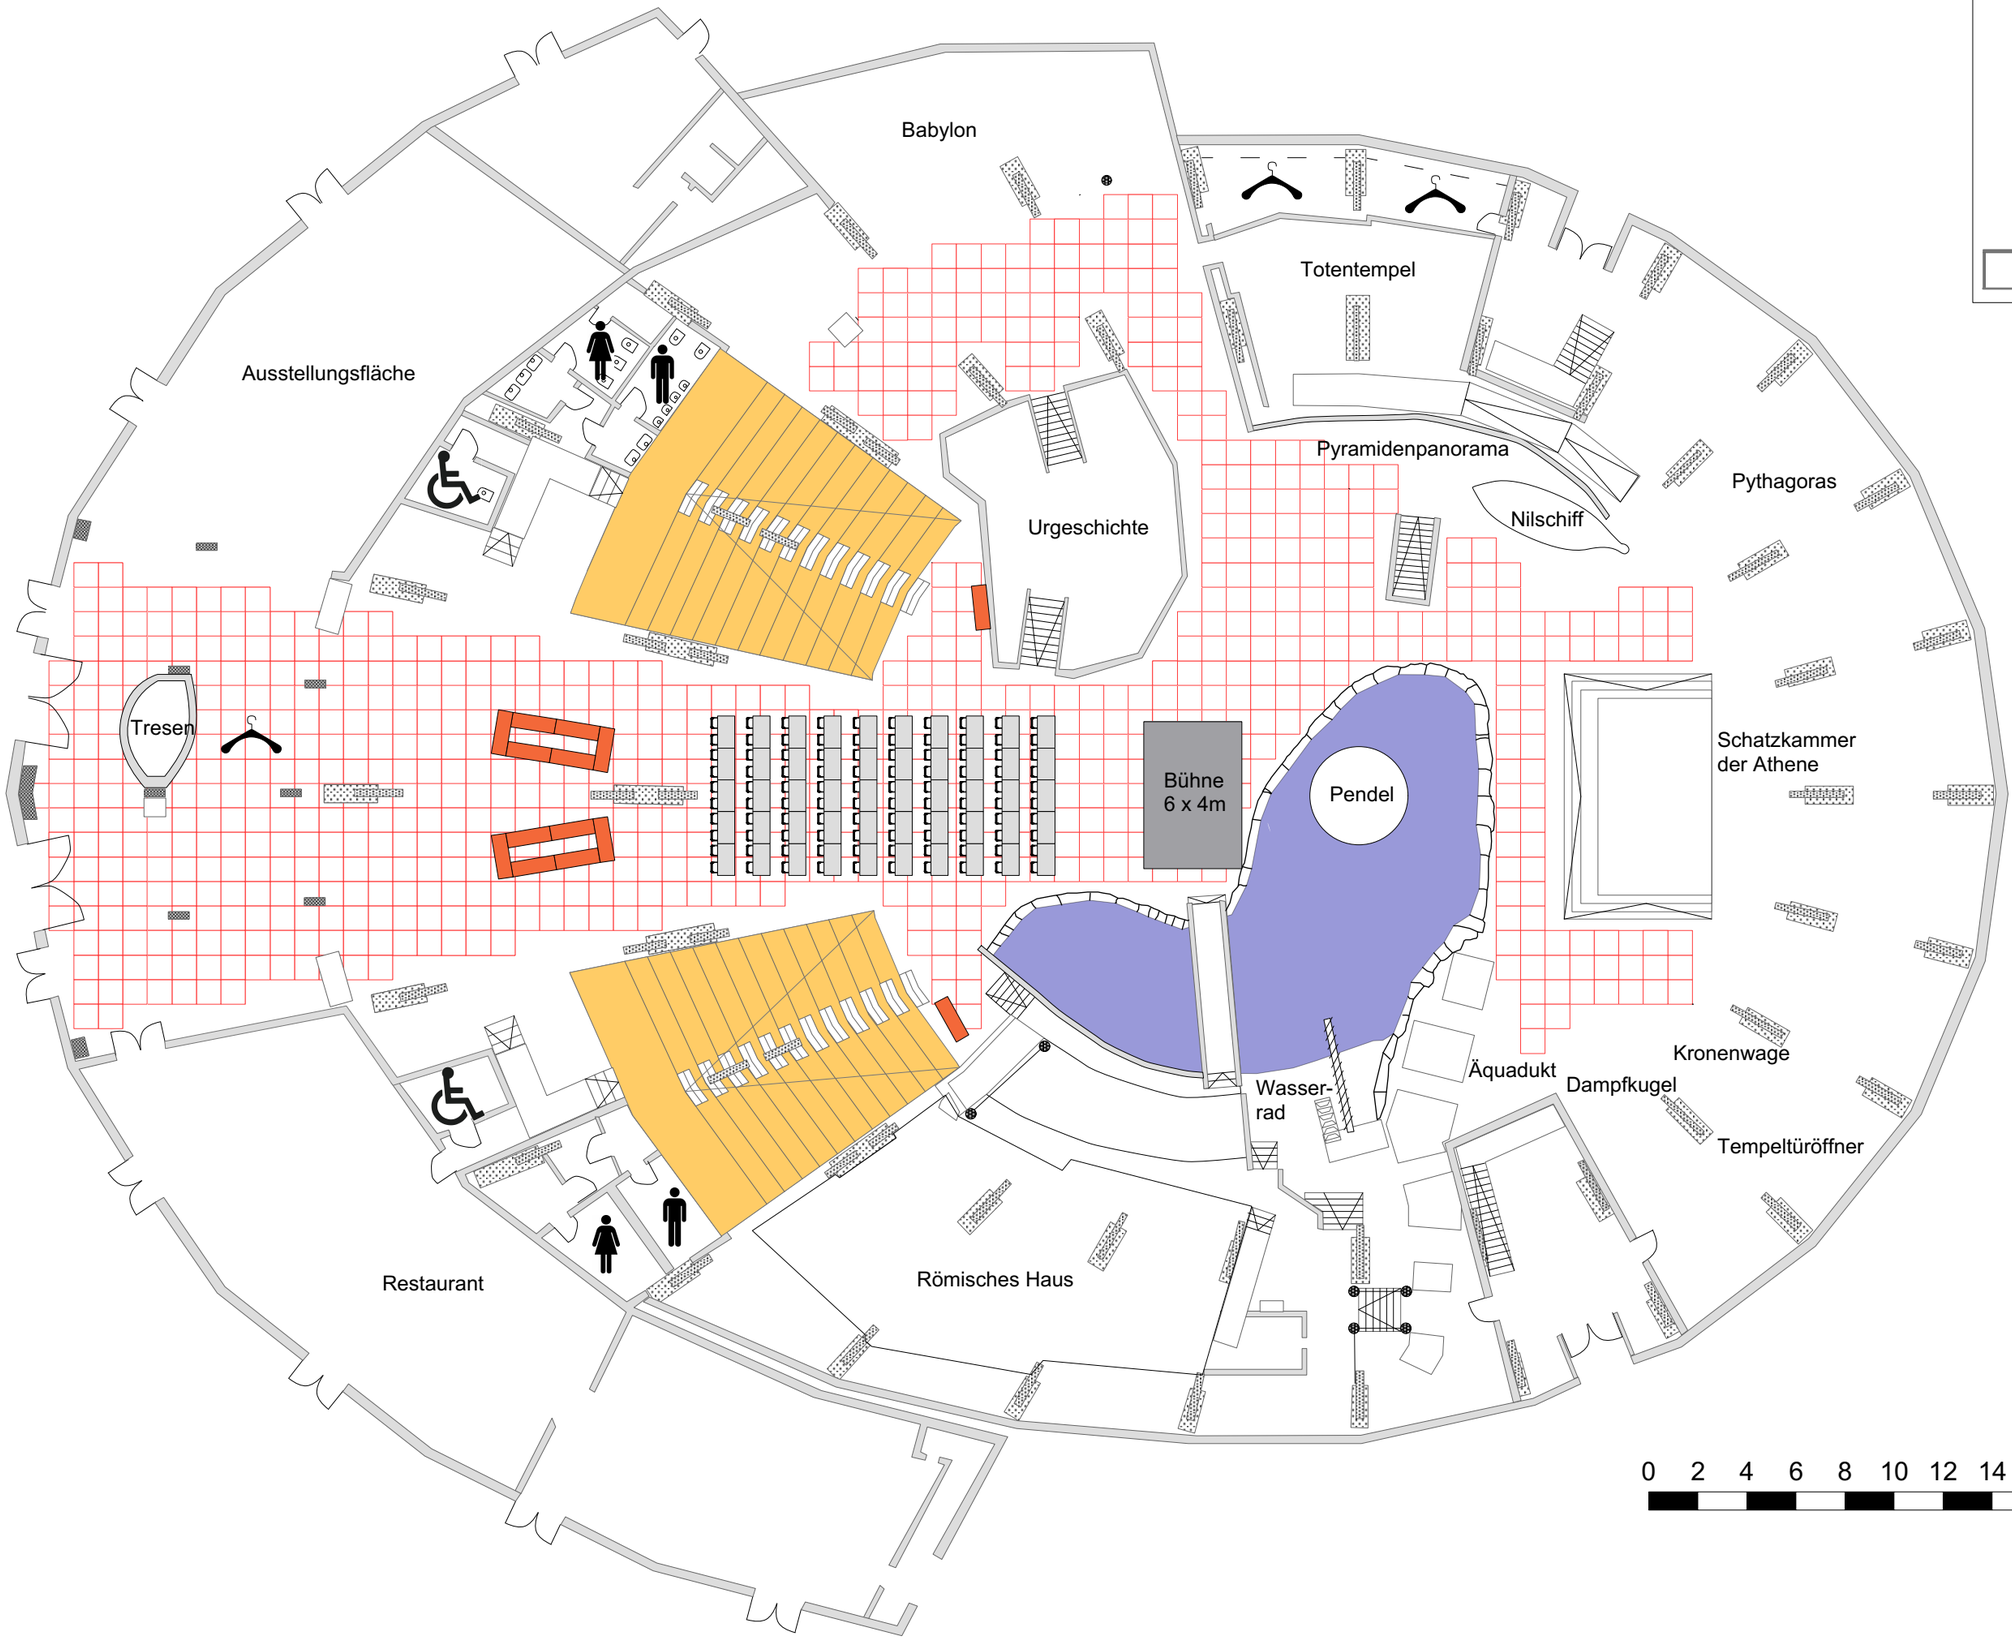

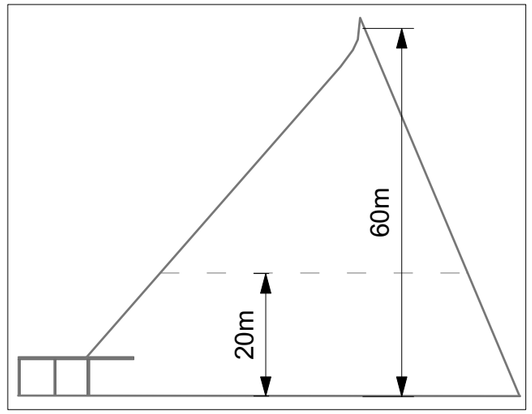

Jahrtausendturm - Kuppelsaal

Bestuhlungsplan Plenar 100 Pax

	Kapazität:
50 x Plenartisch a 2 Sitzplätze	100 Plätze
Gesamt	**100 Plätze**

Farbe	Layer	Gruppe	Position	#	Typ
	See				
	Tribünen a 100 Pax				

Symbol	Bezeichnung	#	Anzahl
	Raster 1 x 1m		
	Pfeiler und Fundament		
	Pfeiler		
	Stuhl 50cm breit		

Datum	Änderung	gez.
180517	Grundriss E0 angelegt	dw
180614	Bestuhlungsplan angefertigt	dw

Datum: **20180620**

Maßstab: **1 : 350** Papierformat: **A3**

Version: **180620_1** Zeichner: **dw**

Planinhalt:

Bestuhlung - Plan Nr. 40-8-123-VT

www.mvgm.de

mvgm Messe- und Veranstaltungsgesellschaft Magdeburg GmbH