


GETEC Arena - Bestuhlungsplan

Verlegungsvariante Konzert Pax 2.252

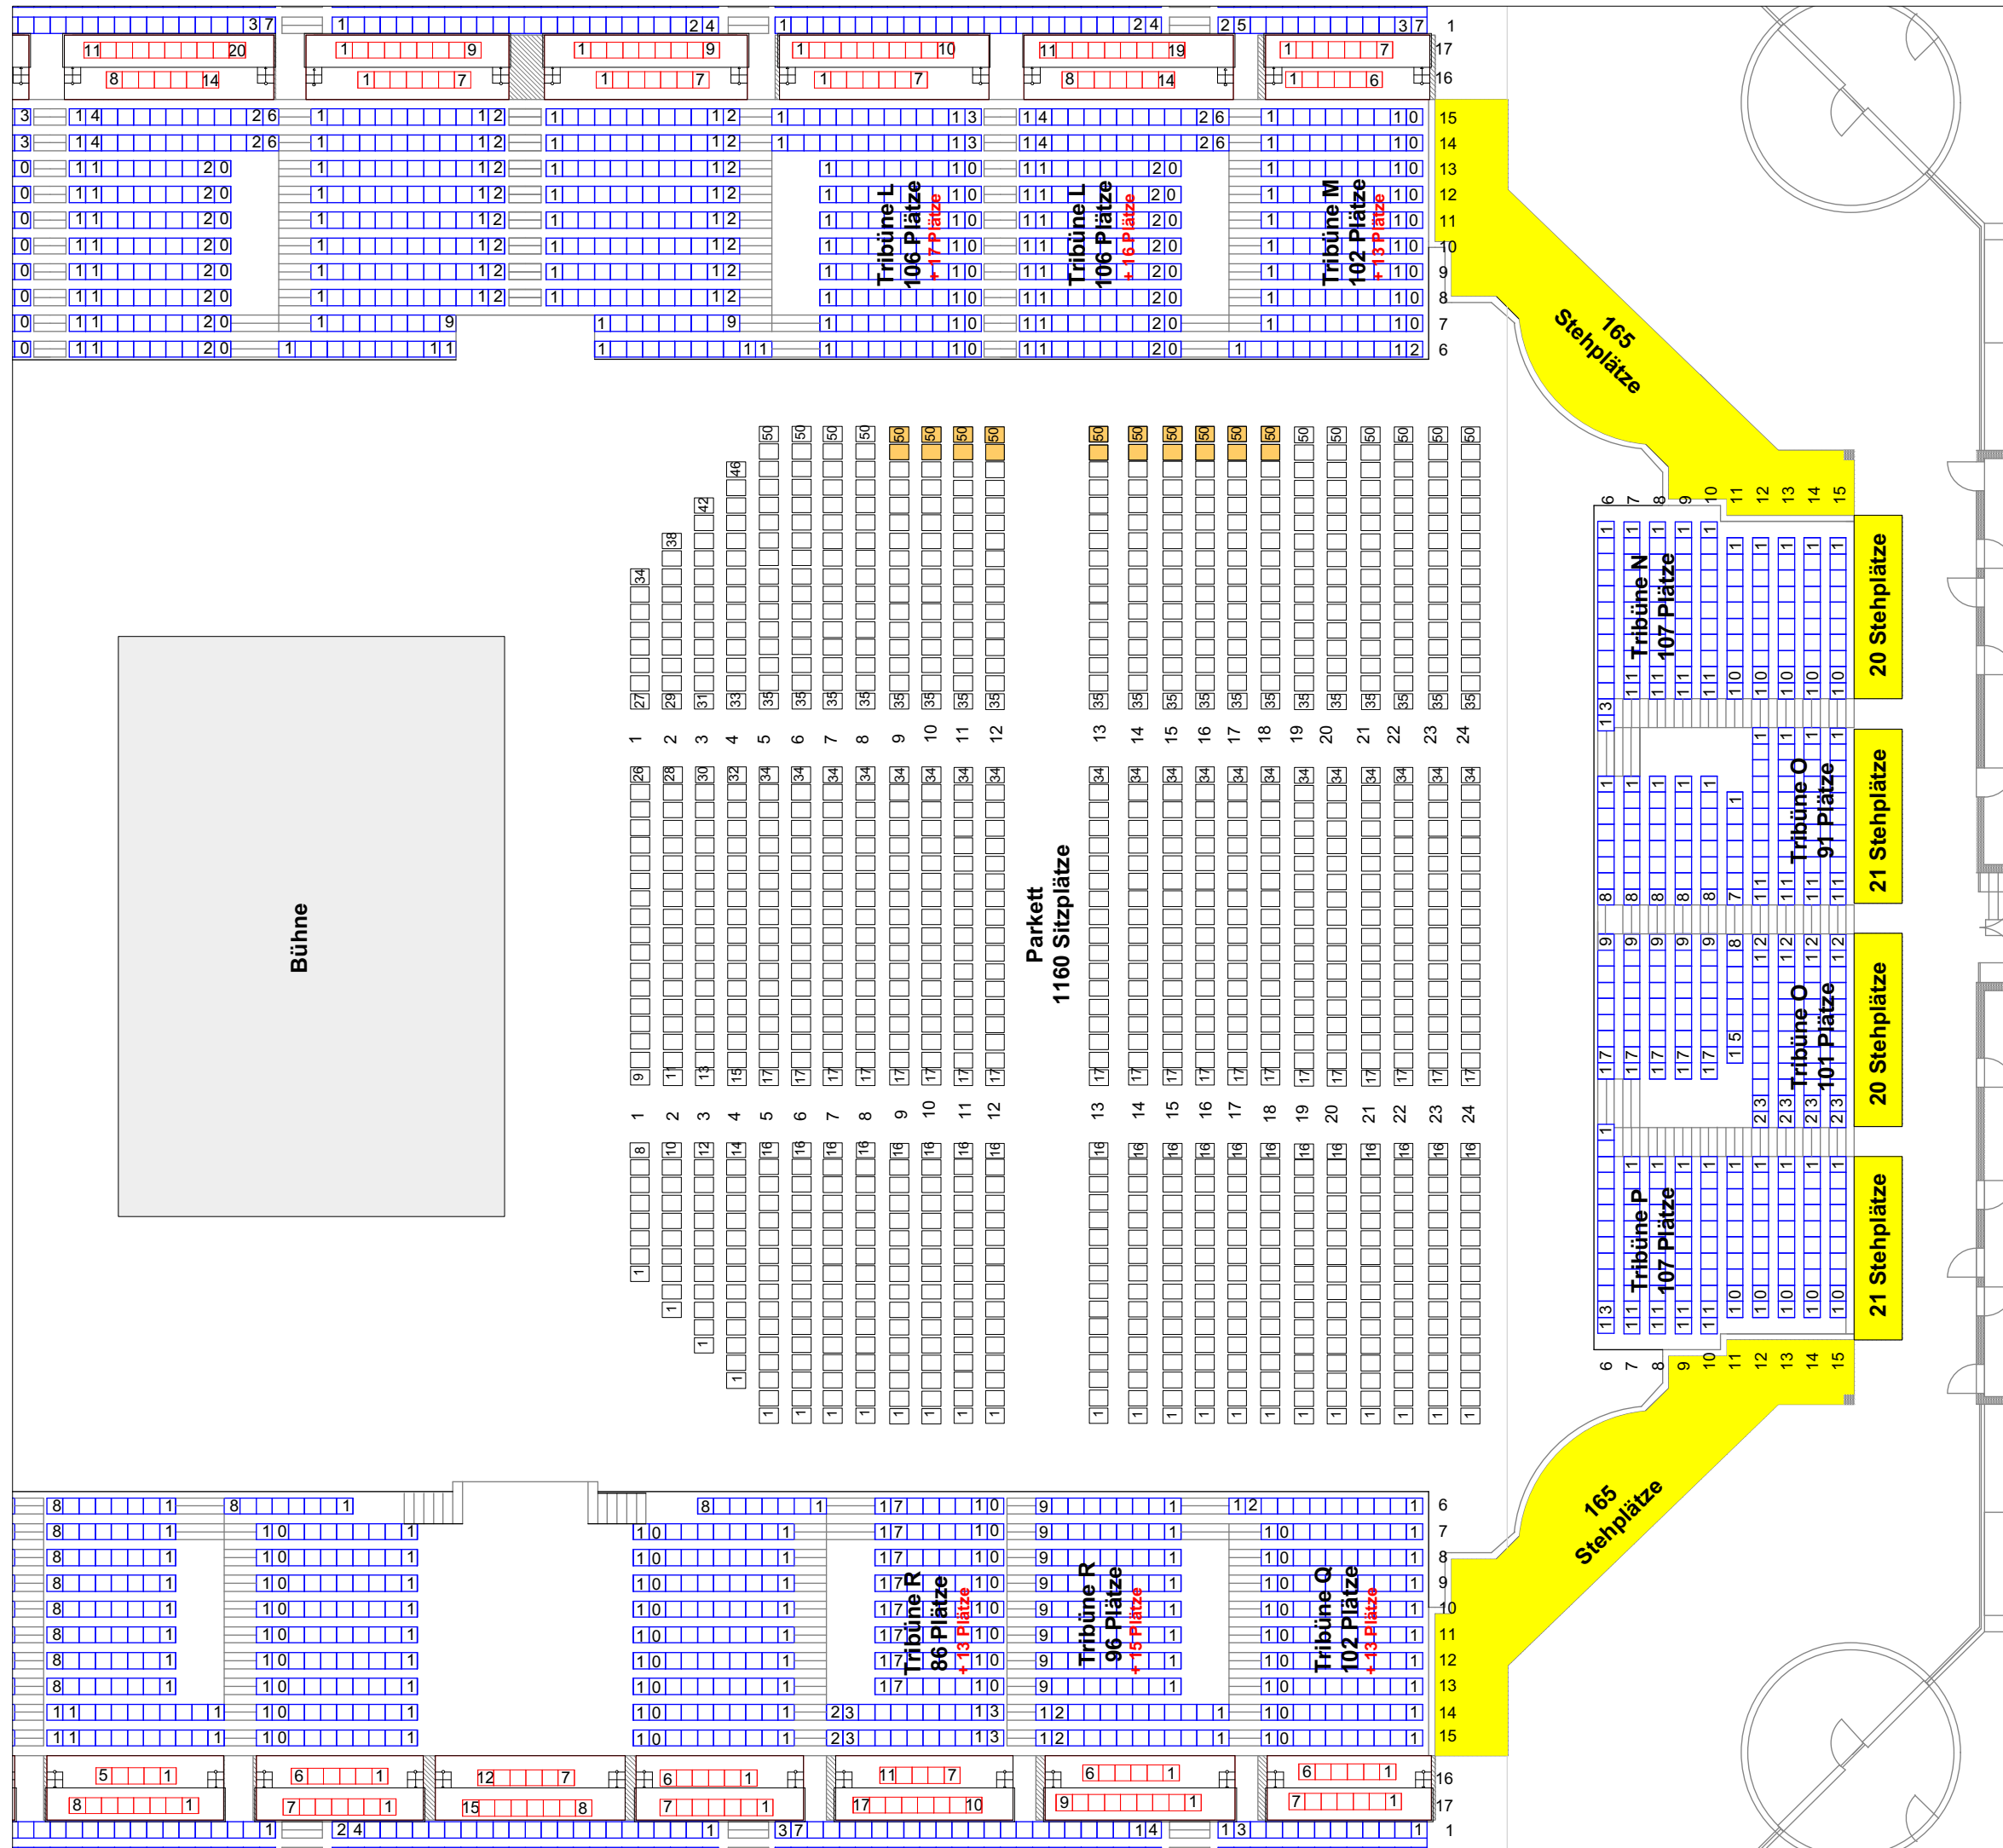

Farbe	Layer	Gruppe	Position	#	Typ
Yellow					Stehplatzbereich Ringfoyer
Orange					Rollstuhlfahrerplätze
Red					Tribünenplätze Umlauf

Symbol	Bezeichnung	#	Anzahl

Datum	Änderung	gez.
170913	Verkleinerung angelegt	dw
180226	Verkleinerung Stehplatz angelegt	dw
180327	Bestuhlung Handball angepasst	dw
180425	Bestuhlung ausgefahrene Tribüne neu	dw
180425	Bestuhlung Stehplatz neu	dw
180425	Bestuhlung Sitzplatz neu	dw
180425	Bestuhlung Sitzplatz Verlegung neu	dw
180904	Tribüne VIP/ Ringfoyer angepasst	dw
200113	Beschriftung angepasst	pl

Datum: 20200113
 Maßstab: 1 : 200 Papierformat: A3
 Version: Zeichner: dw
 Planinhalt:

Bestuhlung / CTS Plan Nr. 139