


**Reihenbestuhlung**

**Kapazität**  
592

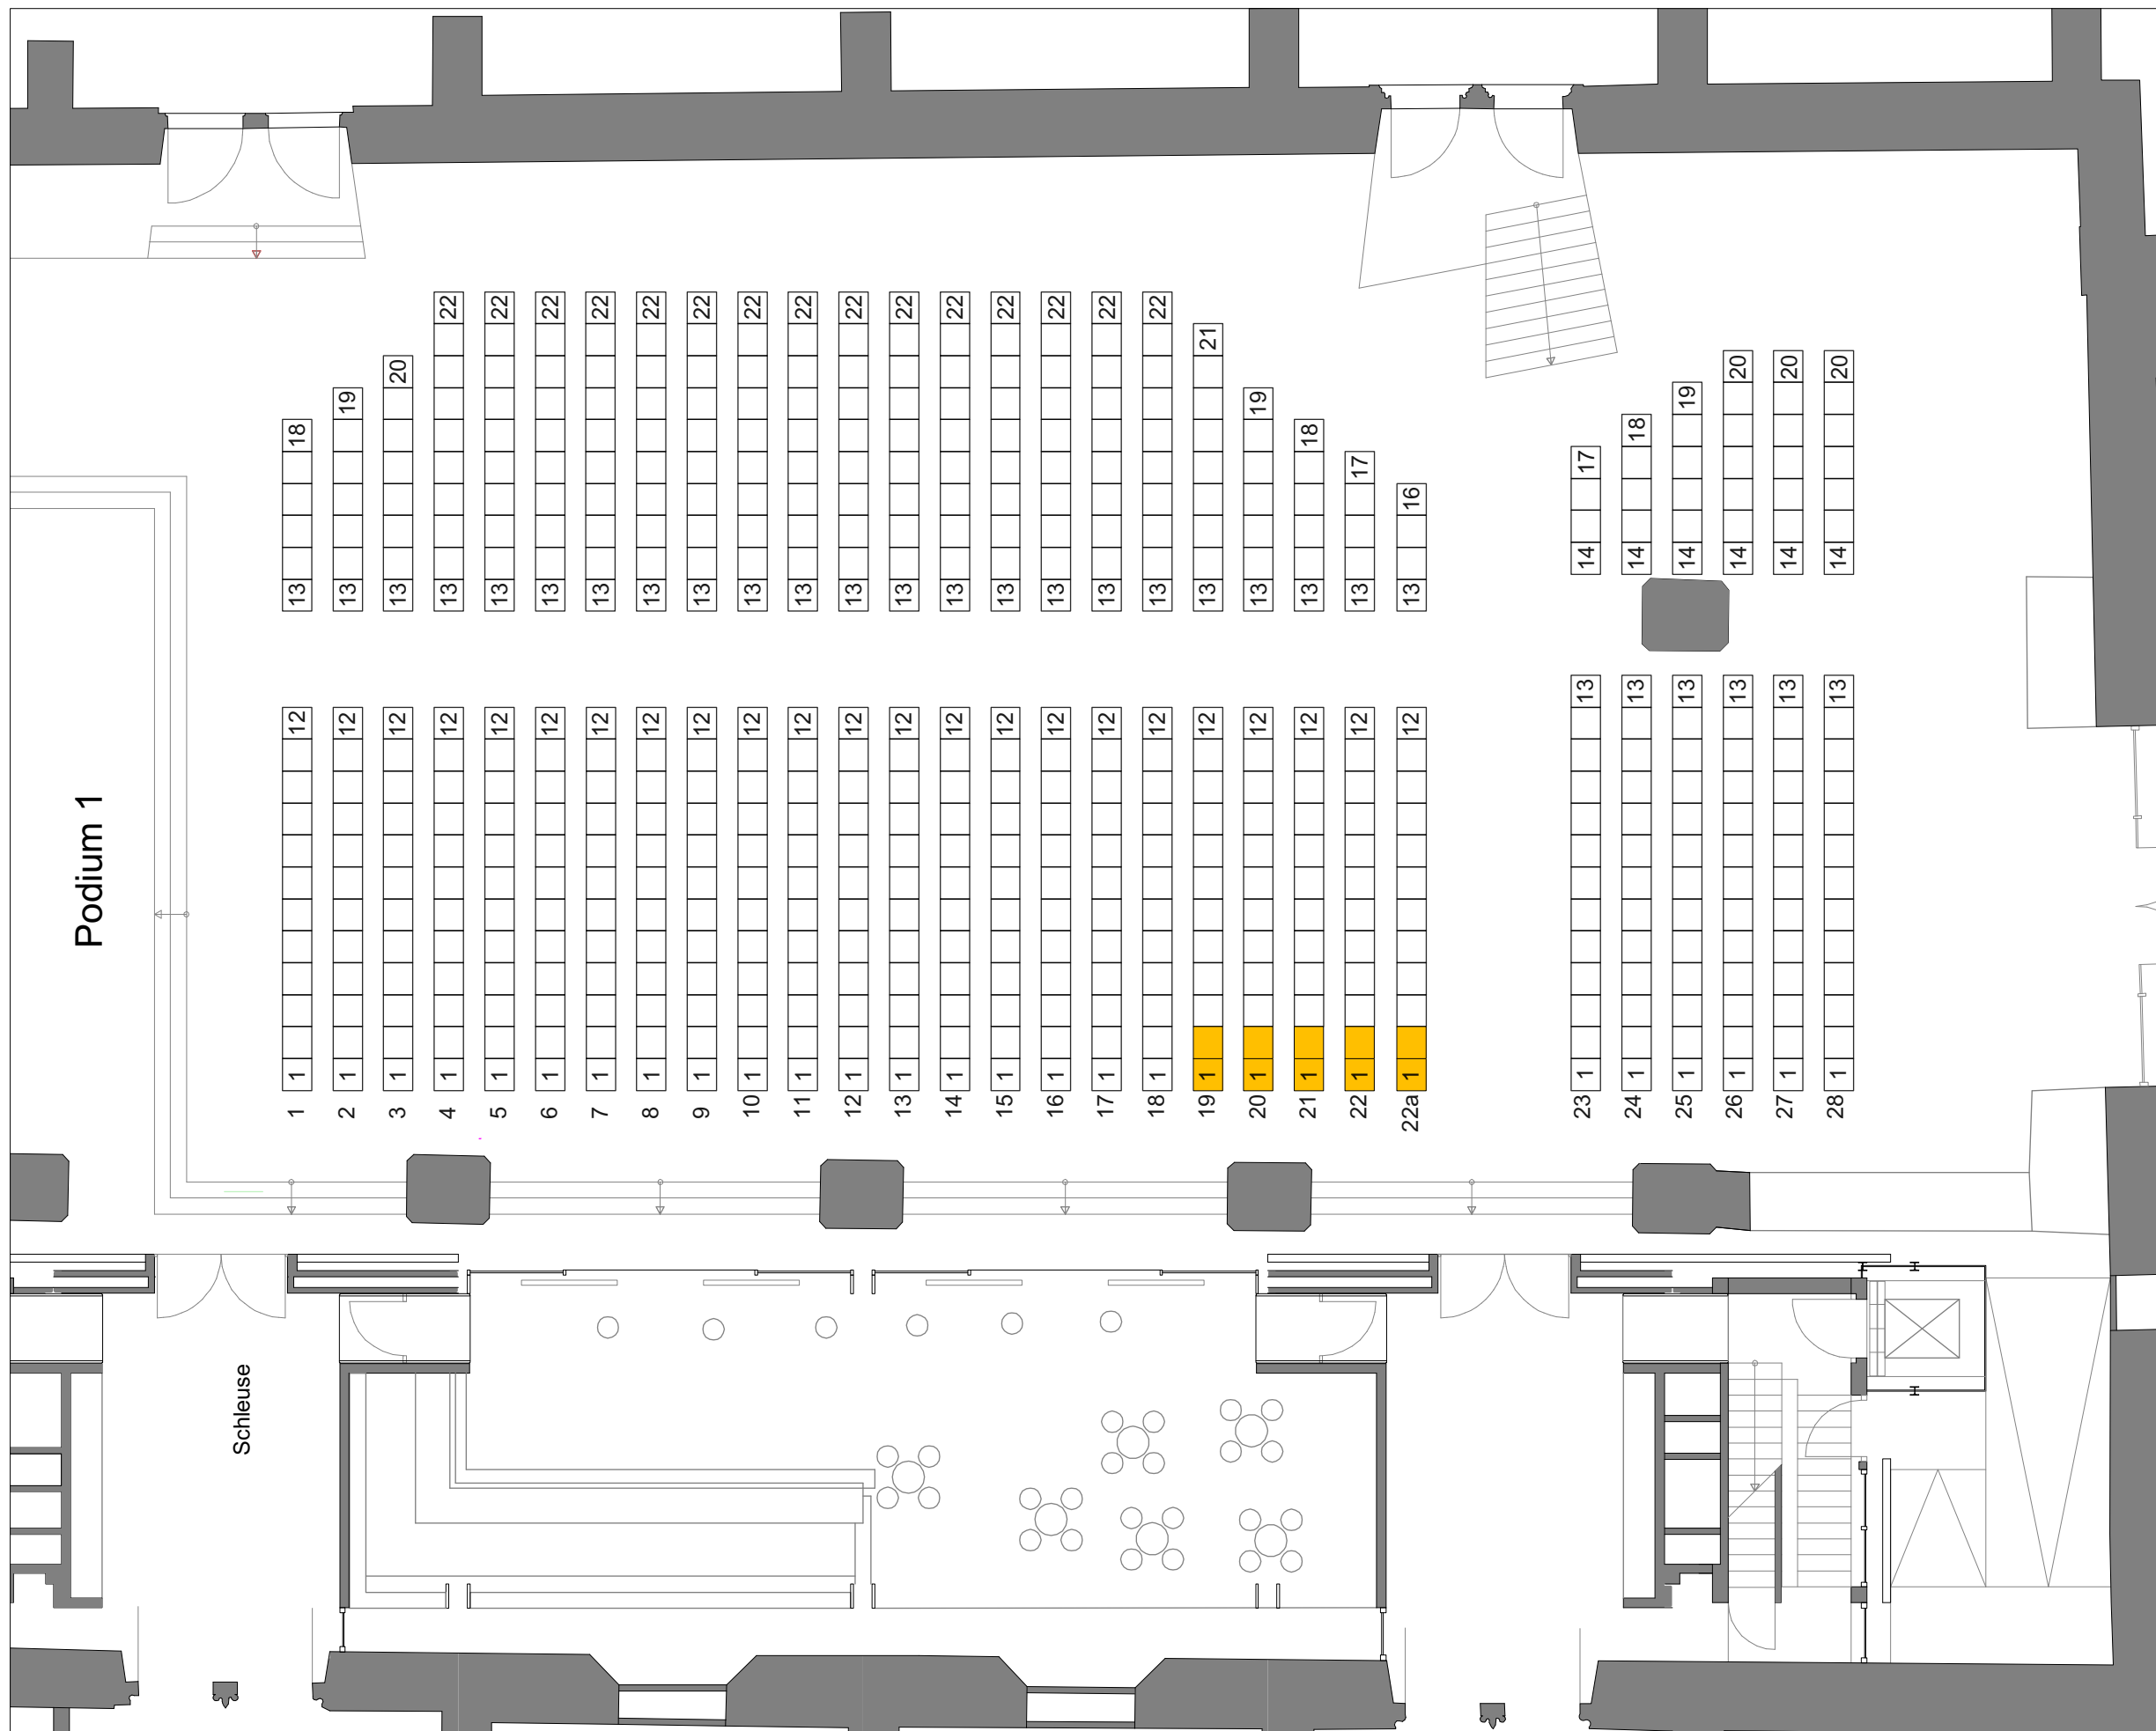

Farbe	Layer	Gruppe	Position	#	Typ
					Rollstuhlfahrerplätze

Symbol	Bezeichnung	#	Anzahl

Datum	Änderung	gez.
171110	Saalplan 576Pax sitzend angelegt	dw
171205	Saalplan auf 592Pax angepasst	dw

Datum: **20181212**  
 Maßstab: **1 : 125**    Papierformat: **A3**  
 Version: **181212\_3**    Zeichner: **dw**  
 Planinhalt:  
**Bestuhlung**