


**Muster**

**Die MESSE MAGDEBURG – Halle 2, Bestuhlungsplan**

**(Reihen - Maximum)**

Kapazität  
 38 Reihen a 61 Plätze  
 Gesamt 2.318 Plätze

Der Bestuhlungsplan ist bei jeder Nutzung neu zu beantragen!

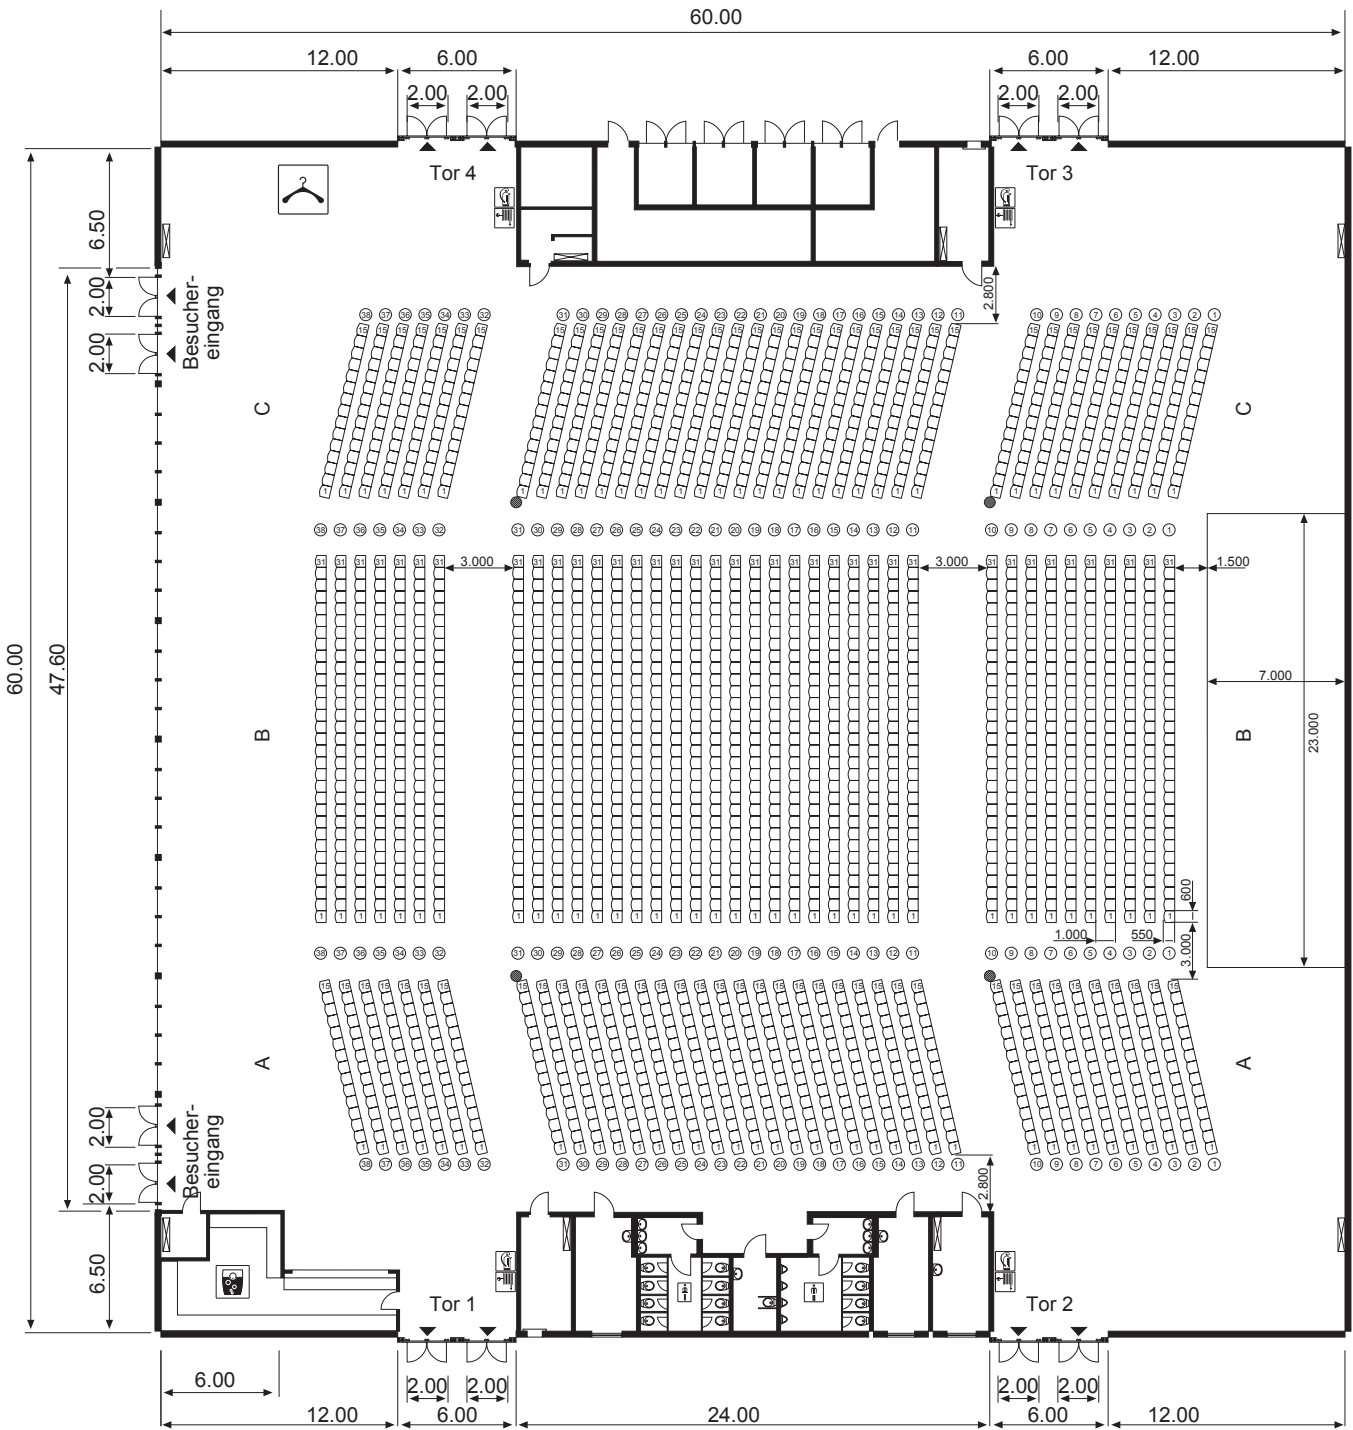

● Pfeiler

Tor 1-4 Schiebetoranlage  
 lichte Breite x lichte Höhe  
 4,90 m x 4,50 m

Notausgangstüren  
 lichte Breite x lichte Höhe  
 2,00 m x 2,65 m

① Reihe  
 ① Platz

