


Muster

**Die MESSE MAGDEBURG – Halle 2, Bestuhlungsplan
(ABI Ball - Variante 3.1)**

Kapazität
44 Tische a 12 Plätze
Gesamt 528 Plätze

Der Bestuhlungsplan ist bei jeder Nutzung neu zu beantragen!

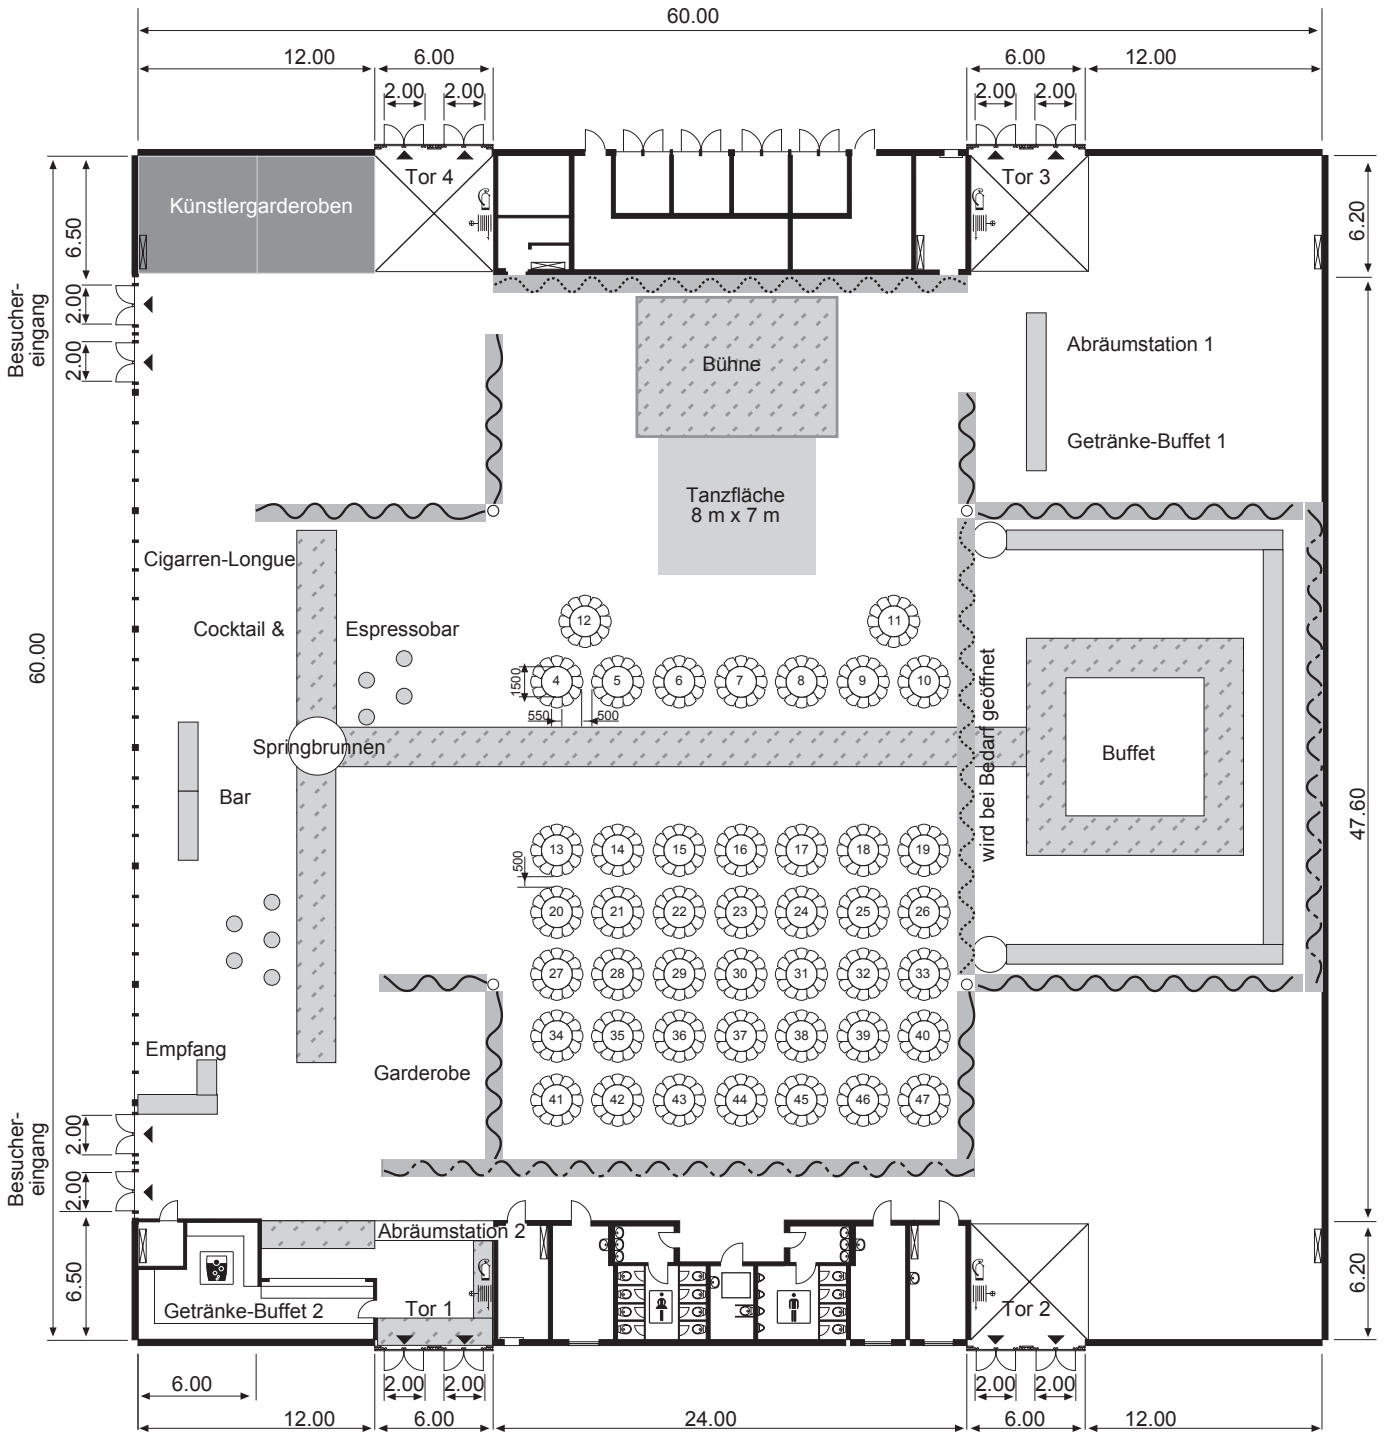

- Pfeiler
- festmontiertes Schienensystem für abnehmbare Vorhänge (blau) Höhe: 6 m
- Theaterprospekt zwei Hängungsmöglichkeiten Höhe: 6 m

- festmontierte Vorhänge
- Teppichboden

Notausgang 6,00 m x 6,00 m

