


AMO-Kulturhaus

Saalplan - Reihen

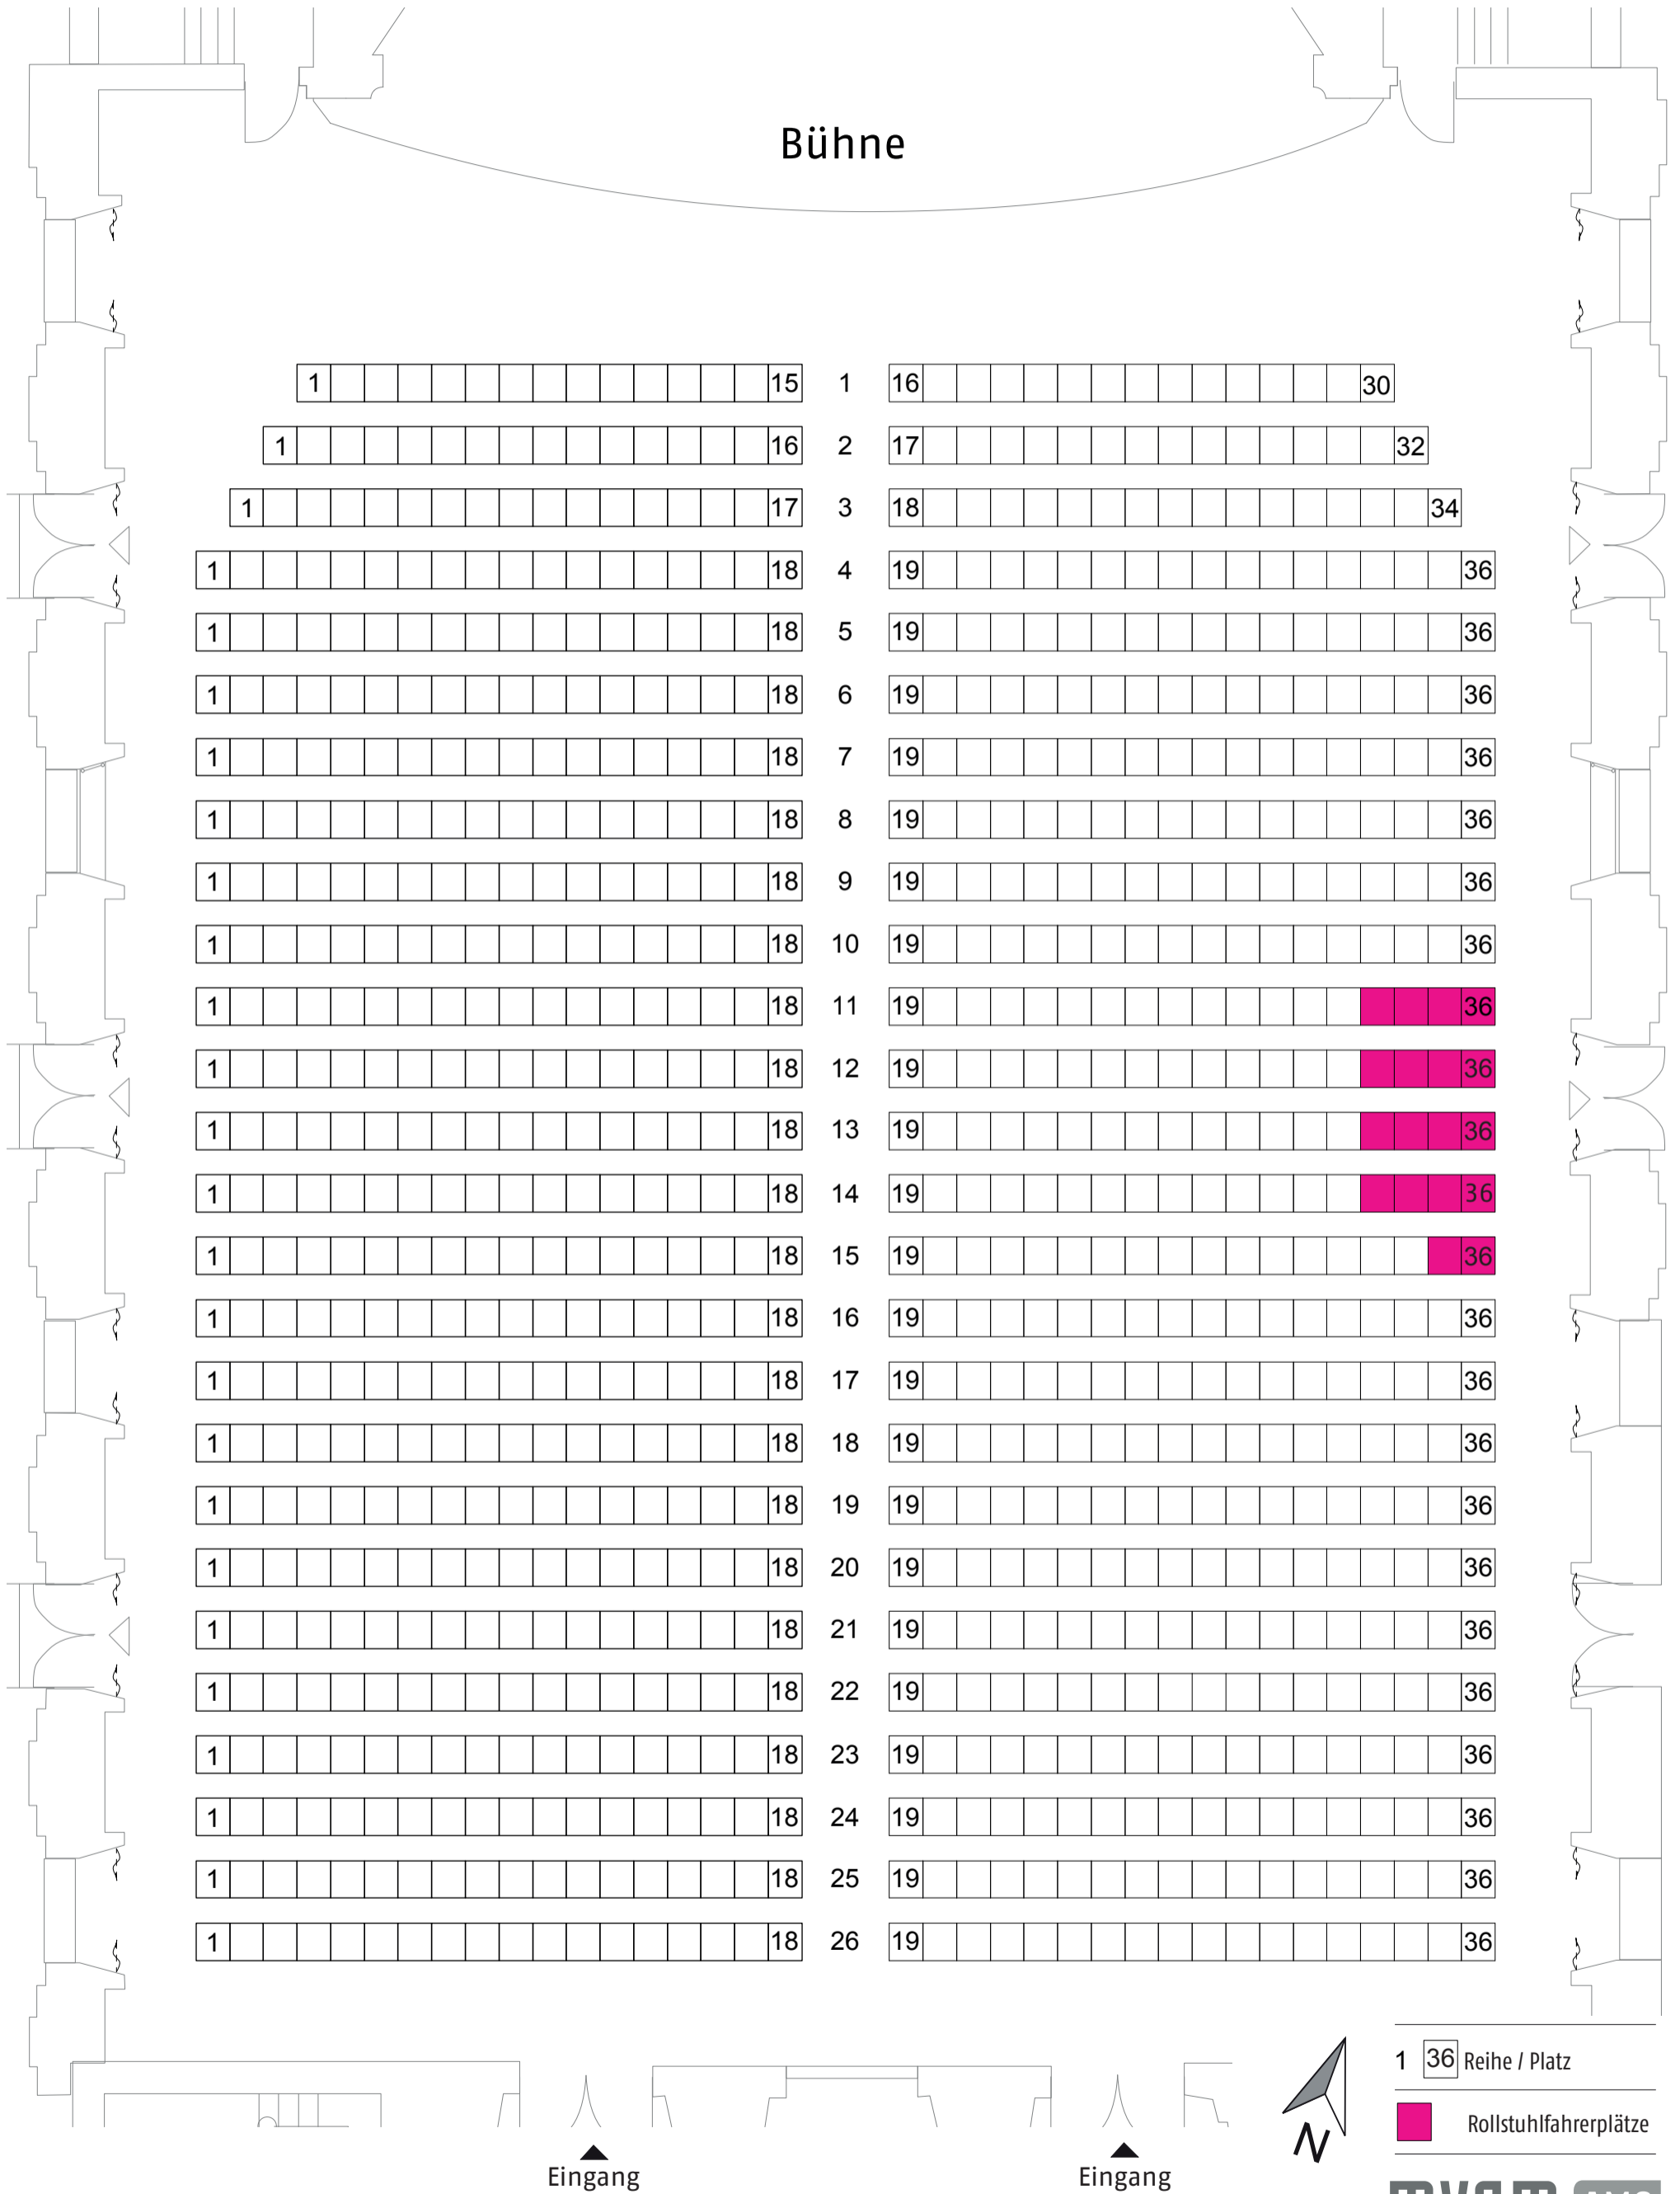

1 36 Reihe / Platz

Rollstuhlfahrerplätze

*Je nach Veranstaltung kann es zu geringen Abweichungen kommen.
Maßstab: 1:100