


Bühne

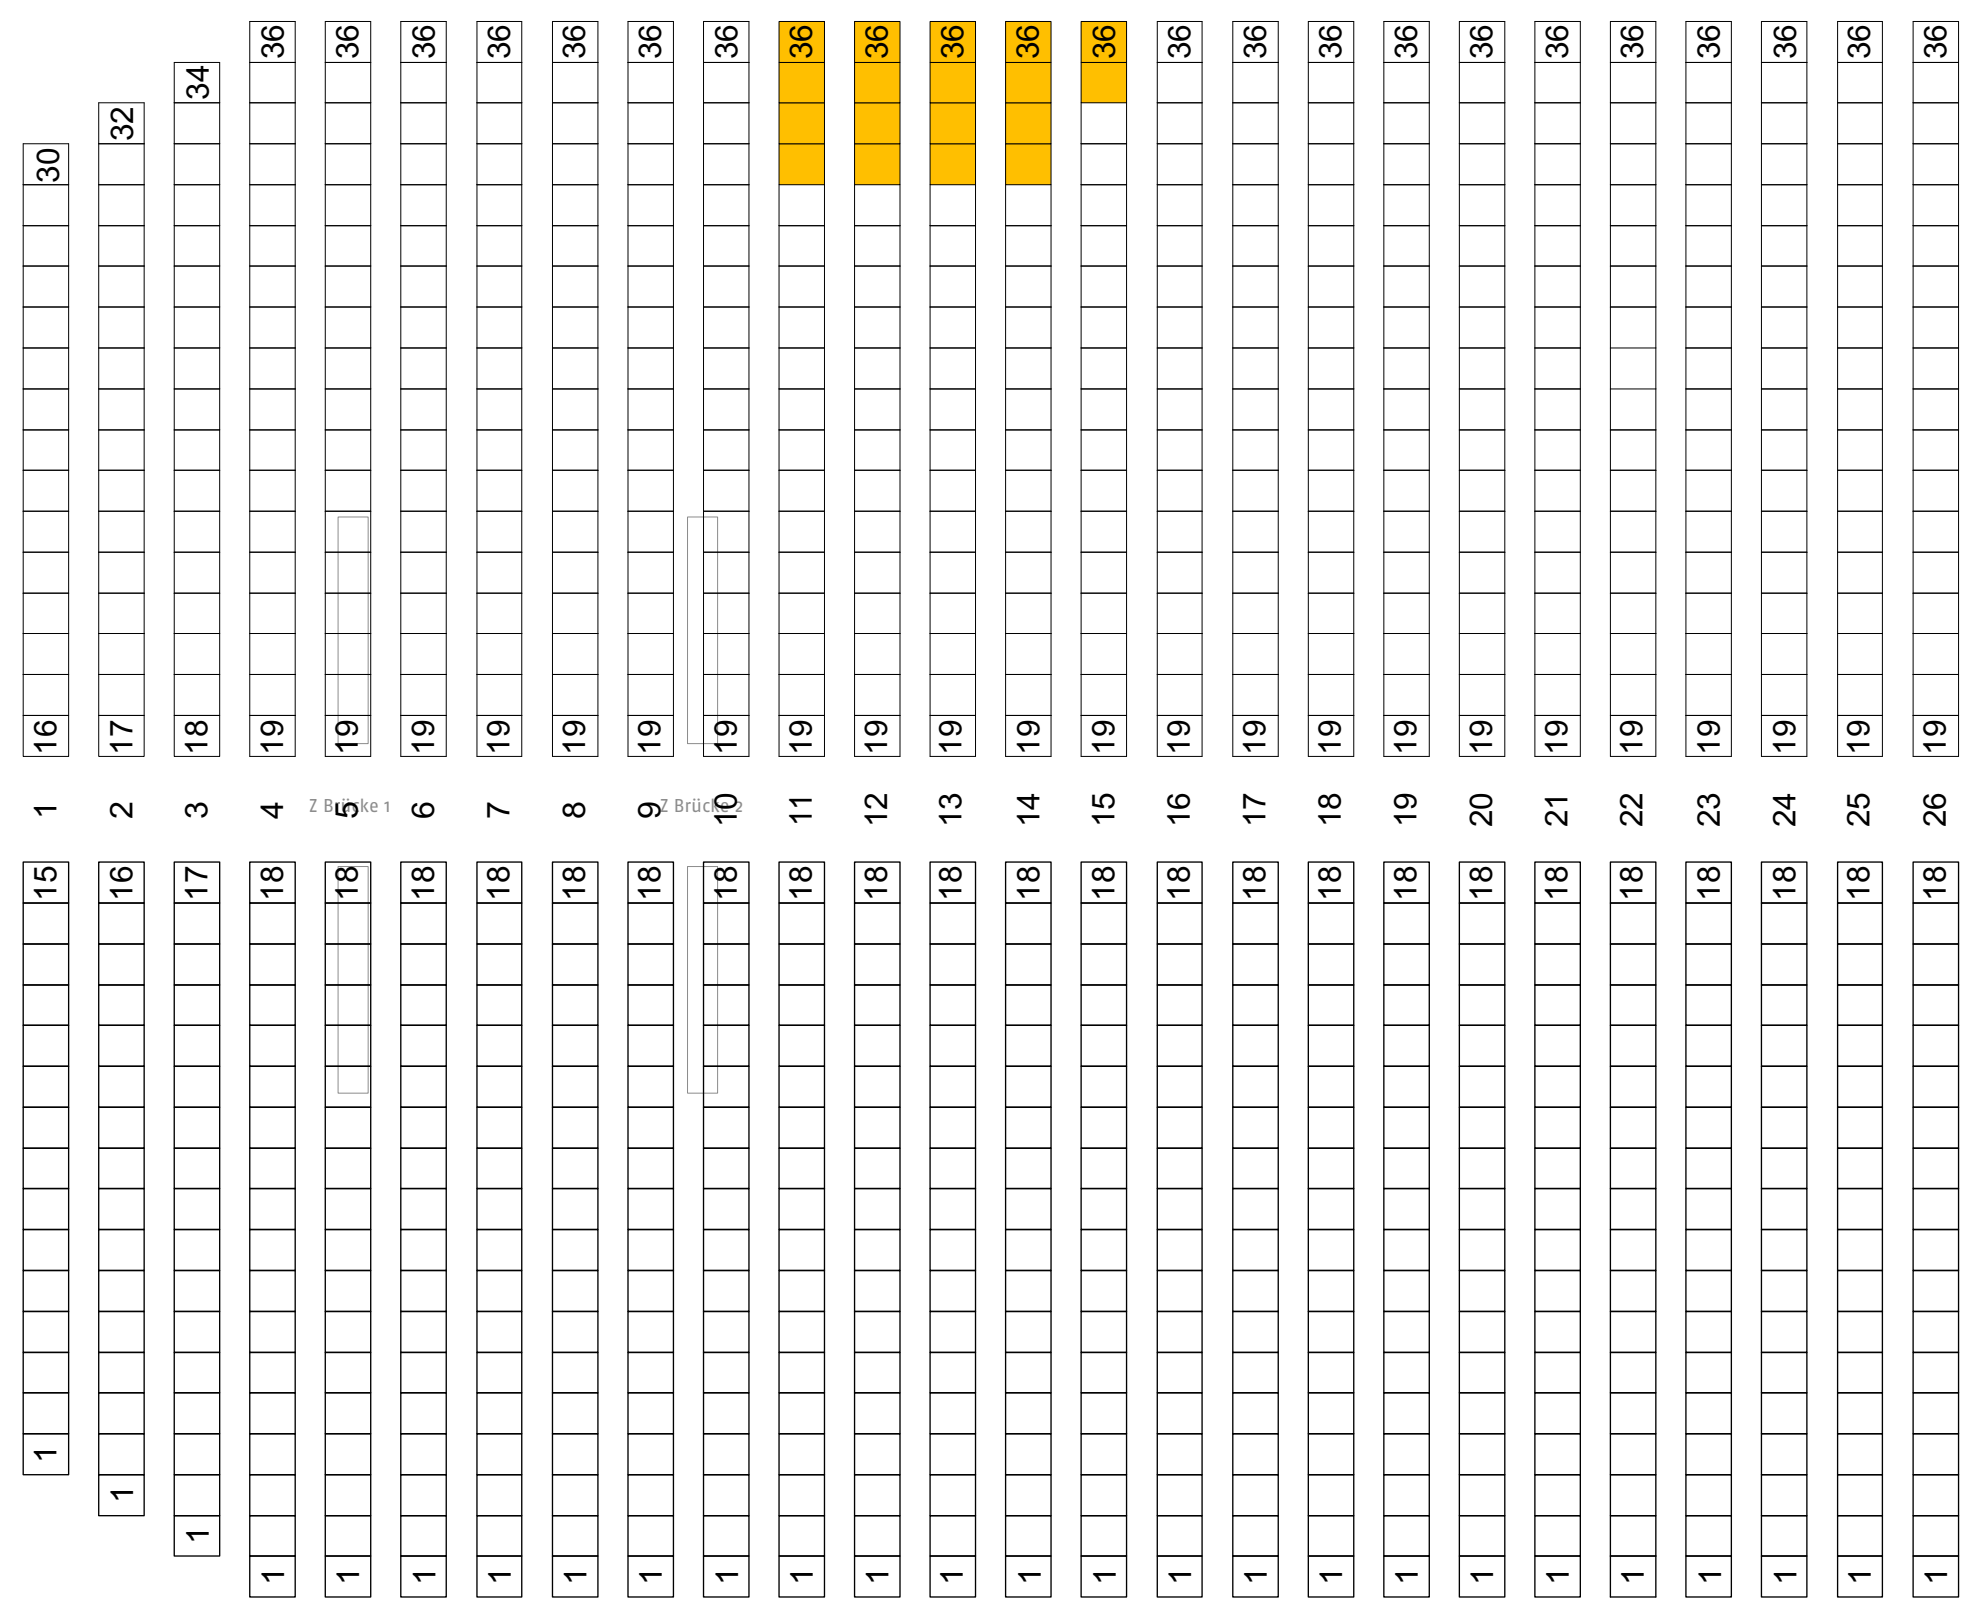

Farbe	Layer	Gruppe	Position	#	Typ
[Yellow]					Rollstuhlfahrerplätze

Symbol	Bezeichnung	#	Anzahl

Datum	Änderung	gez.
171110	Saalplan 924Pax sitzend angelegt	dw

Datum: **20171110**  
 Maßstab: **1:100**      Papierformat: **A3**  
 Version: **171110\_1**      Zeichner: **dw**

Planinhalt:  
**Bestuhlung, maximal**