


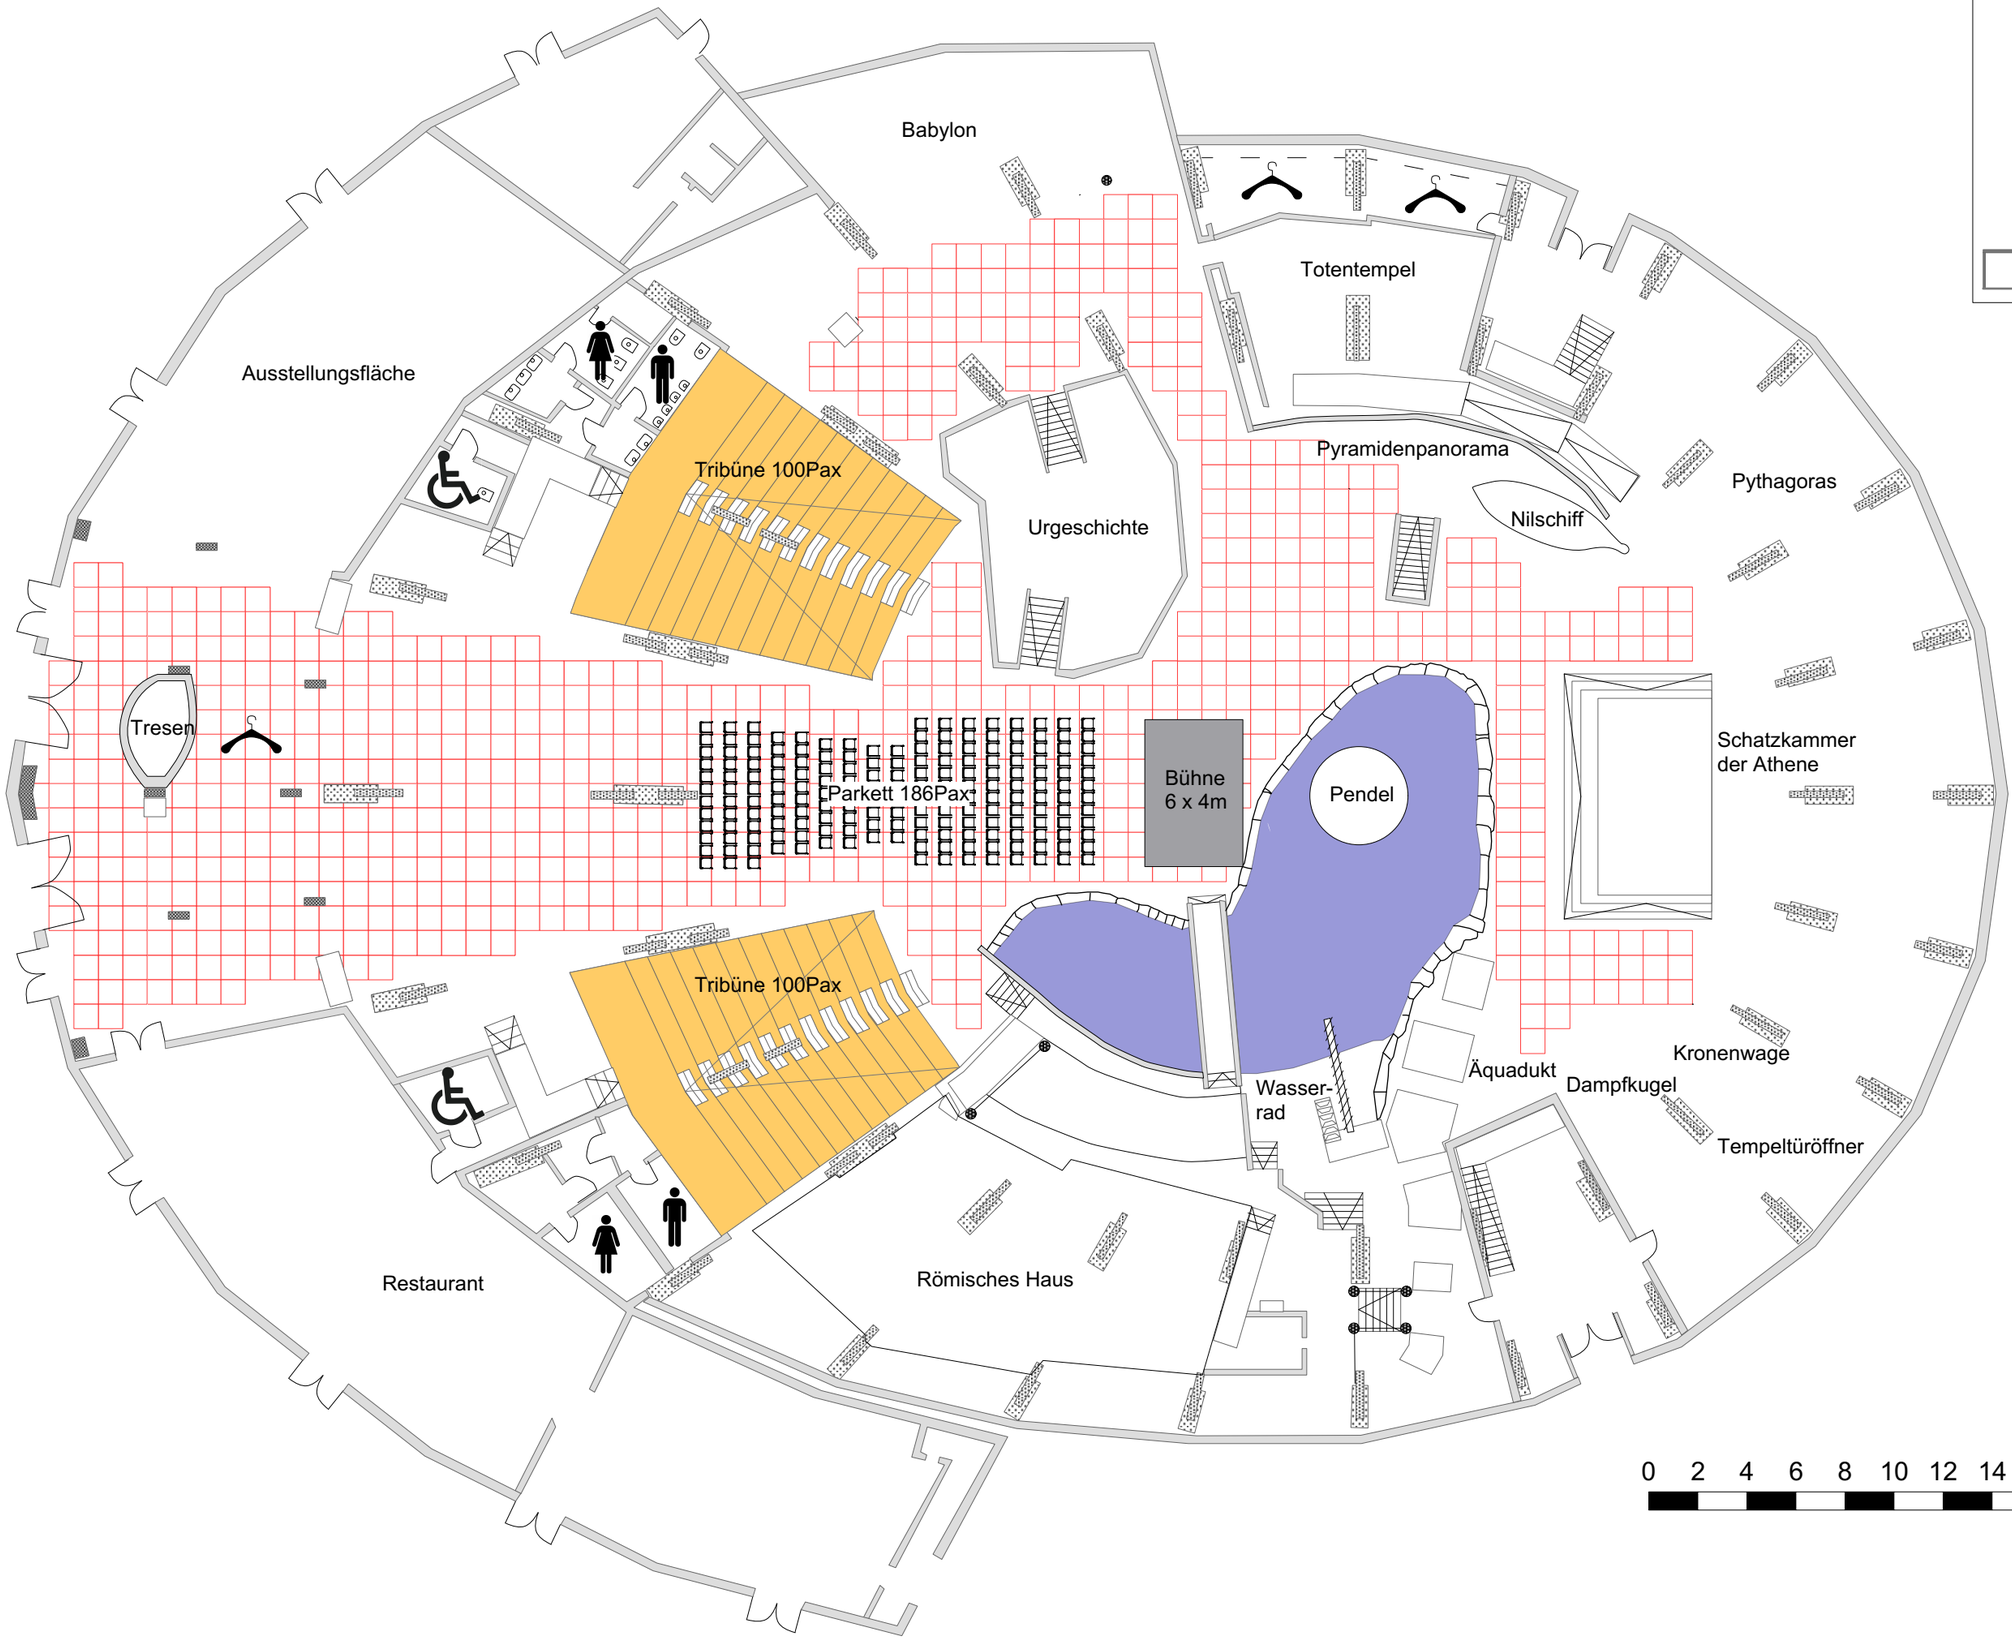


**Jahrtausendturm - Kuppelsaal**

**Bestuhlungsplan Reihe 386 Pax**

| | **Kapazität:** |
|---|---|
| 186 x Sitzplatz Parkett | 186 Plätze |
| 200 x Sitzplatz Tribüne | 200 Plätze |
| **Gesamt** | **386 Plätze** |

| Farbe | Layer \| Gruppe \| Position | # | Typ |
|---|---|---|---|
| | See | | |
| | Tribünen a 100 Pax | | |
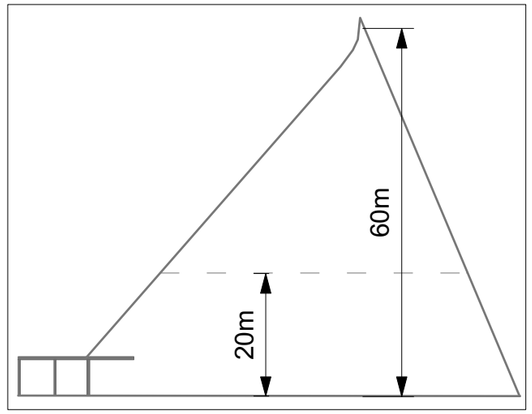
| Symbol | Bezeichnung | # | Anzahl |
|---|---|---|---|
| | Raster 1 x 1m | | |
| | Pfeiler und Fundament | | |
| | Pfeiler | | |
| | Stuhl 50cm breit | | |

| Datum | Änderung | gez. |
|---|---|---|
| 180517 | Grundriss E0 angelegt | dw |
| 180614 | Bestuhlungsplan angefertigt | dw |

Datum: **20180621**

Maßstab: **1 : 350** Papierformat: **A3**

Version: **180621_1** Zeichner: **dw**

Planinhalt:

**Bestuhlung - Plan Nr. 40-8-127-VT**

www.mvgm.de

mvgm Messe- und Veranstaltungsgesellschaft Magdeburg GmbH