


**Hyparschale - Erdgeschoss**  
**Bestuhlungsplan Parlamentarisch**  
**Veranstaltungsraum 1**  
**270 Pax**

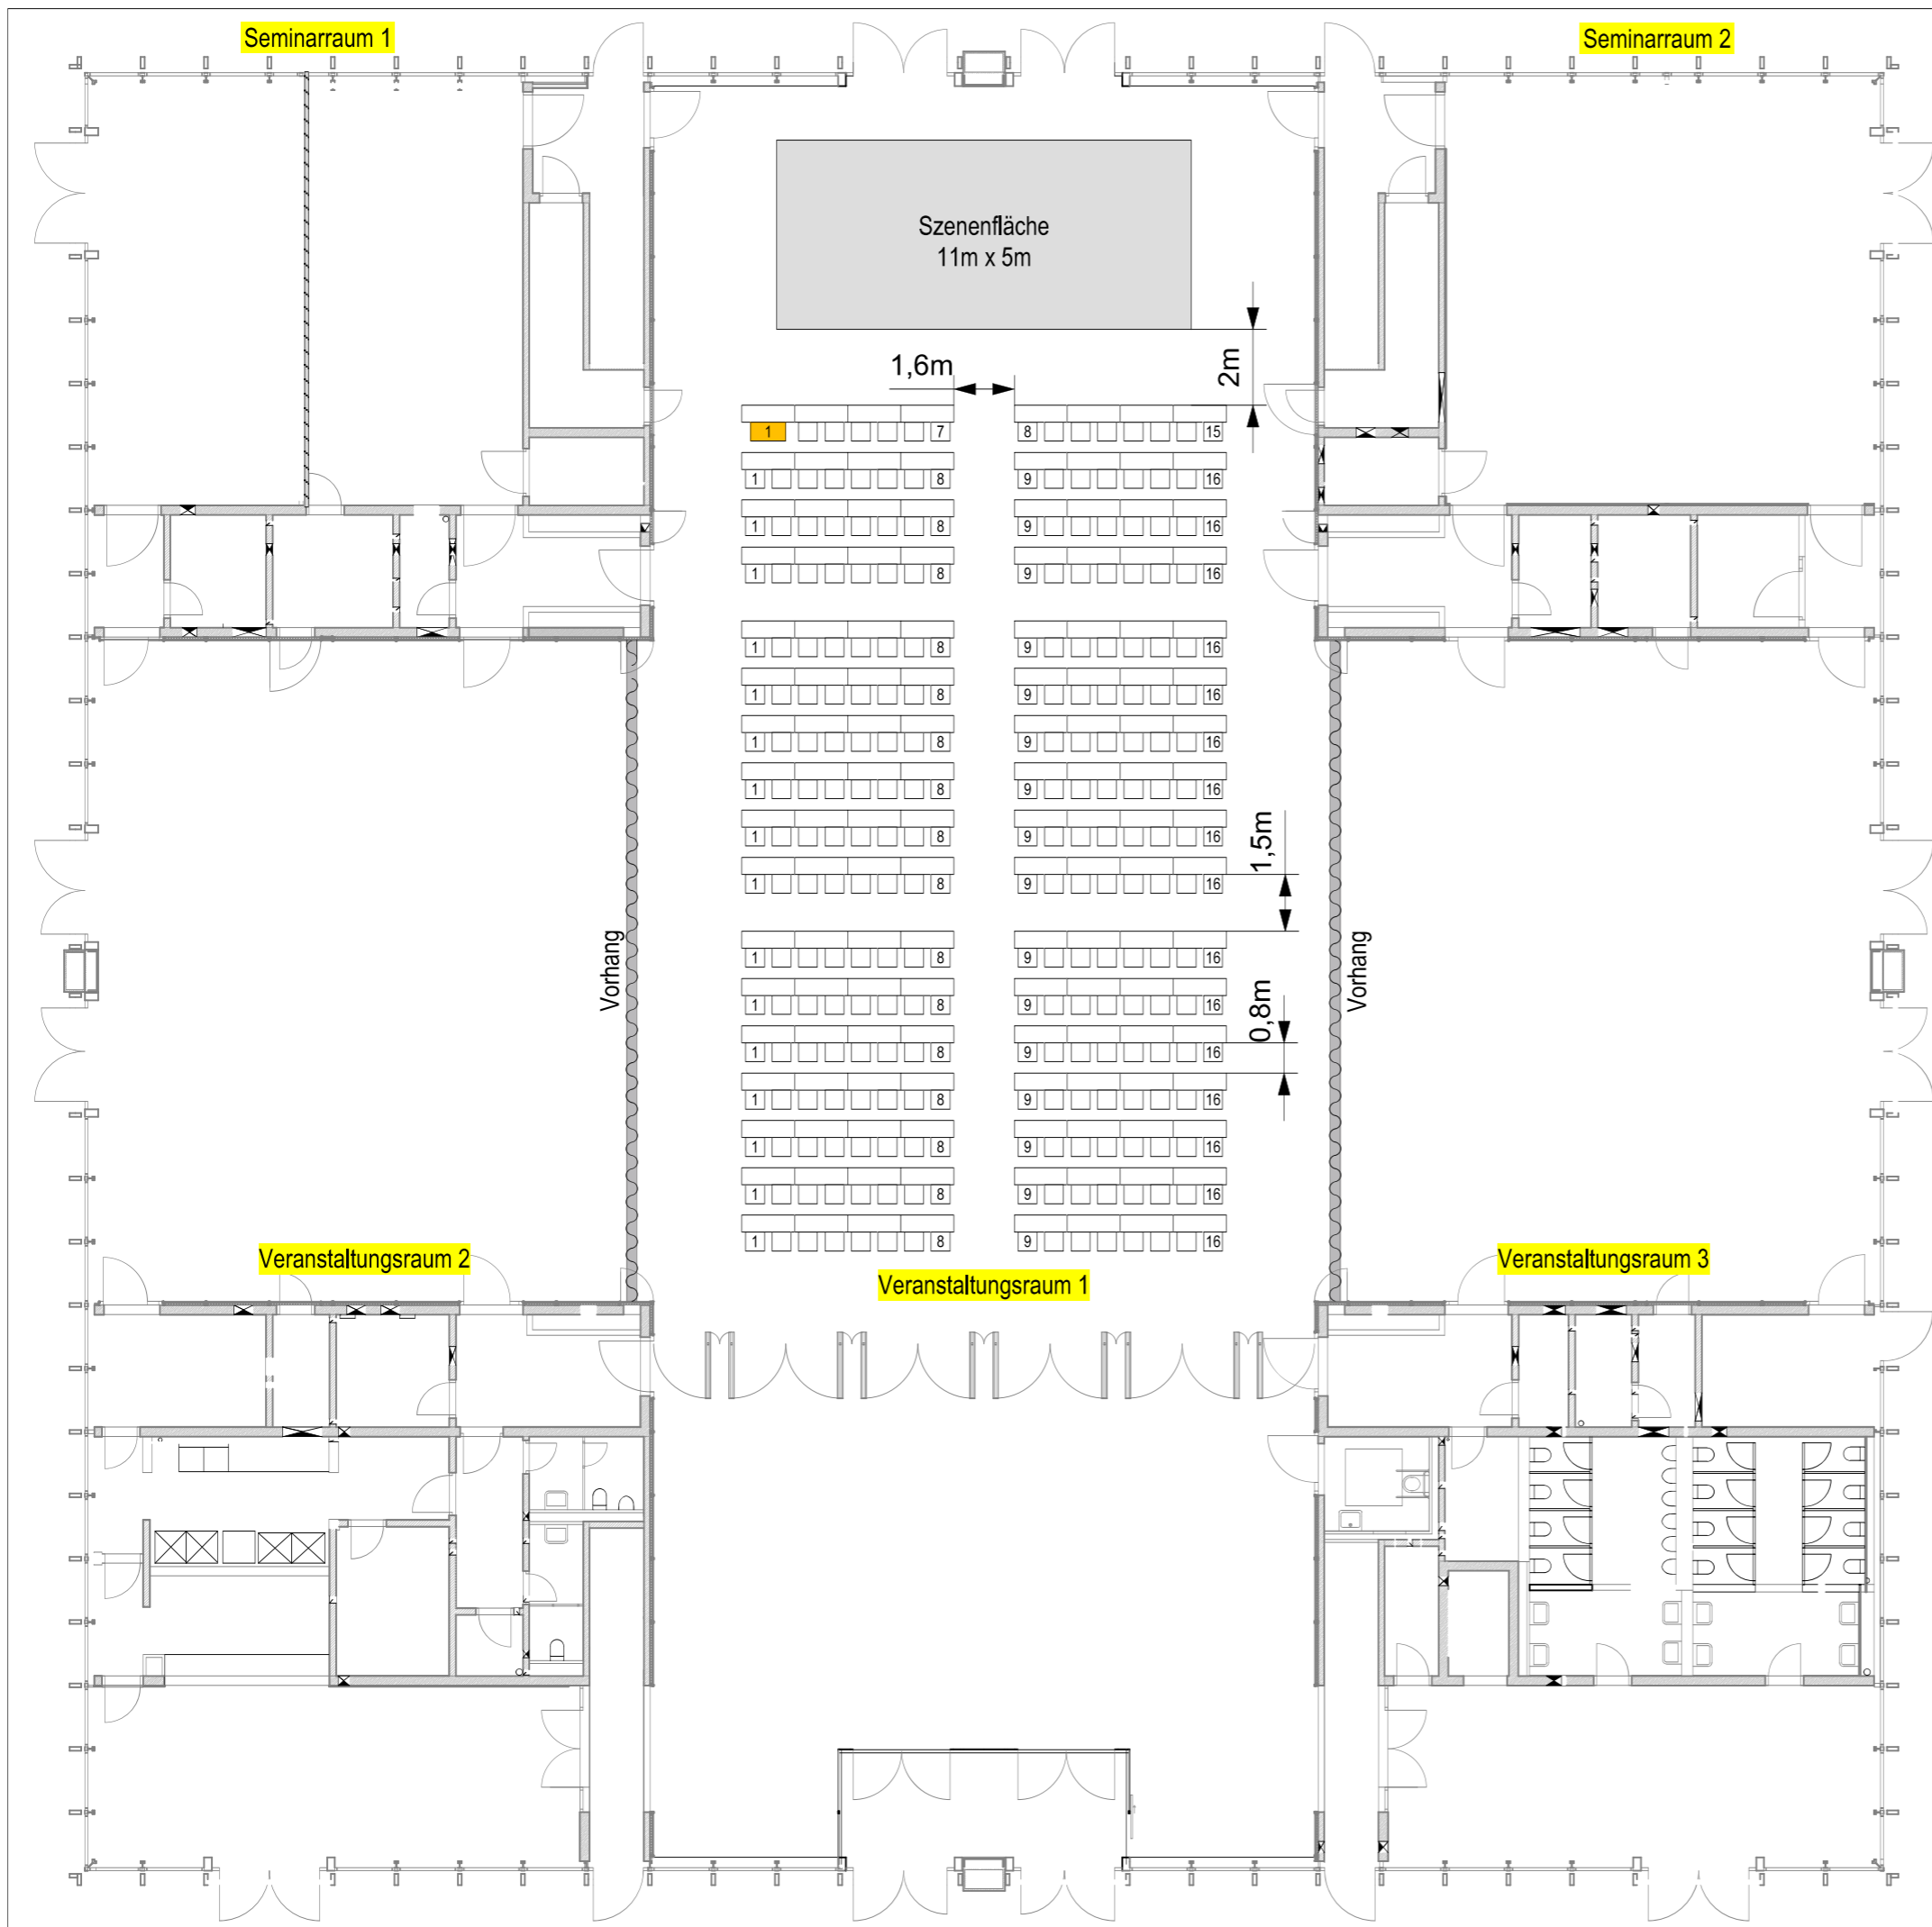

Farbe	Layer	Gruppe	Position	#	Typ

Symbol	Bezeichnung	#	Anzahl
	Stuhl		270
	Tisch 1,4x0,45m		136
	Rollstuhlfahrerplatz		1

Datum	Änderung	gez.

Datum: 20211125  
 Maßstab: 1 : 180      Papierformat: A3  
 Version: 211125\_1      Zeichner: pl  
 Planinhalt:  
**Bestuhlungsplan Parlament. 270 Pax**