


Hyparschale - Erdgeschoss
Bestuhlungsplan Parlamentarisch
Veranstaltungsraum 2+3
278 Pax

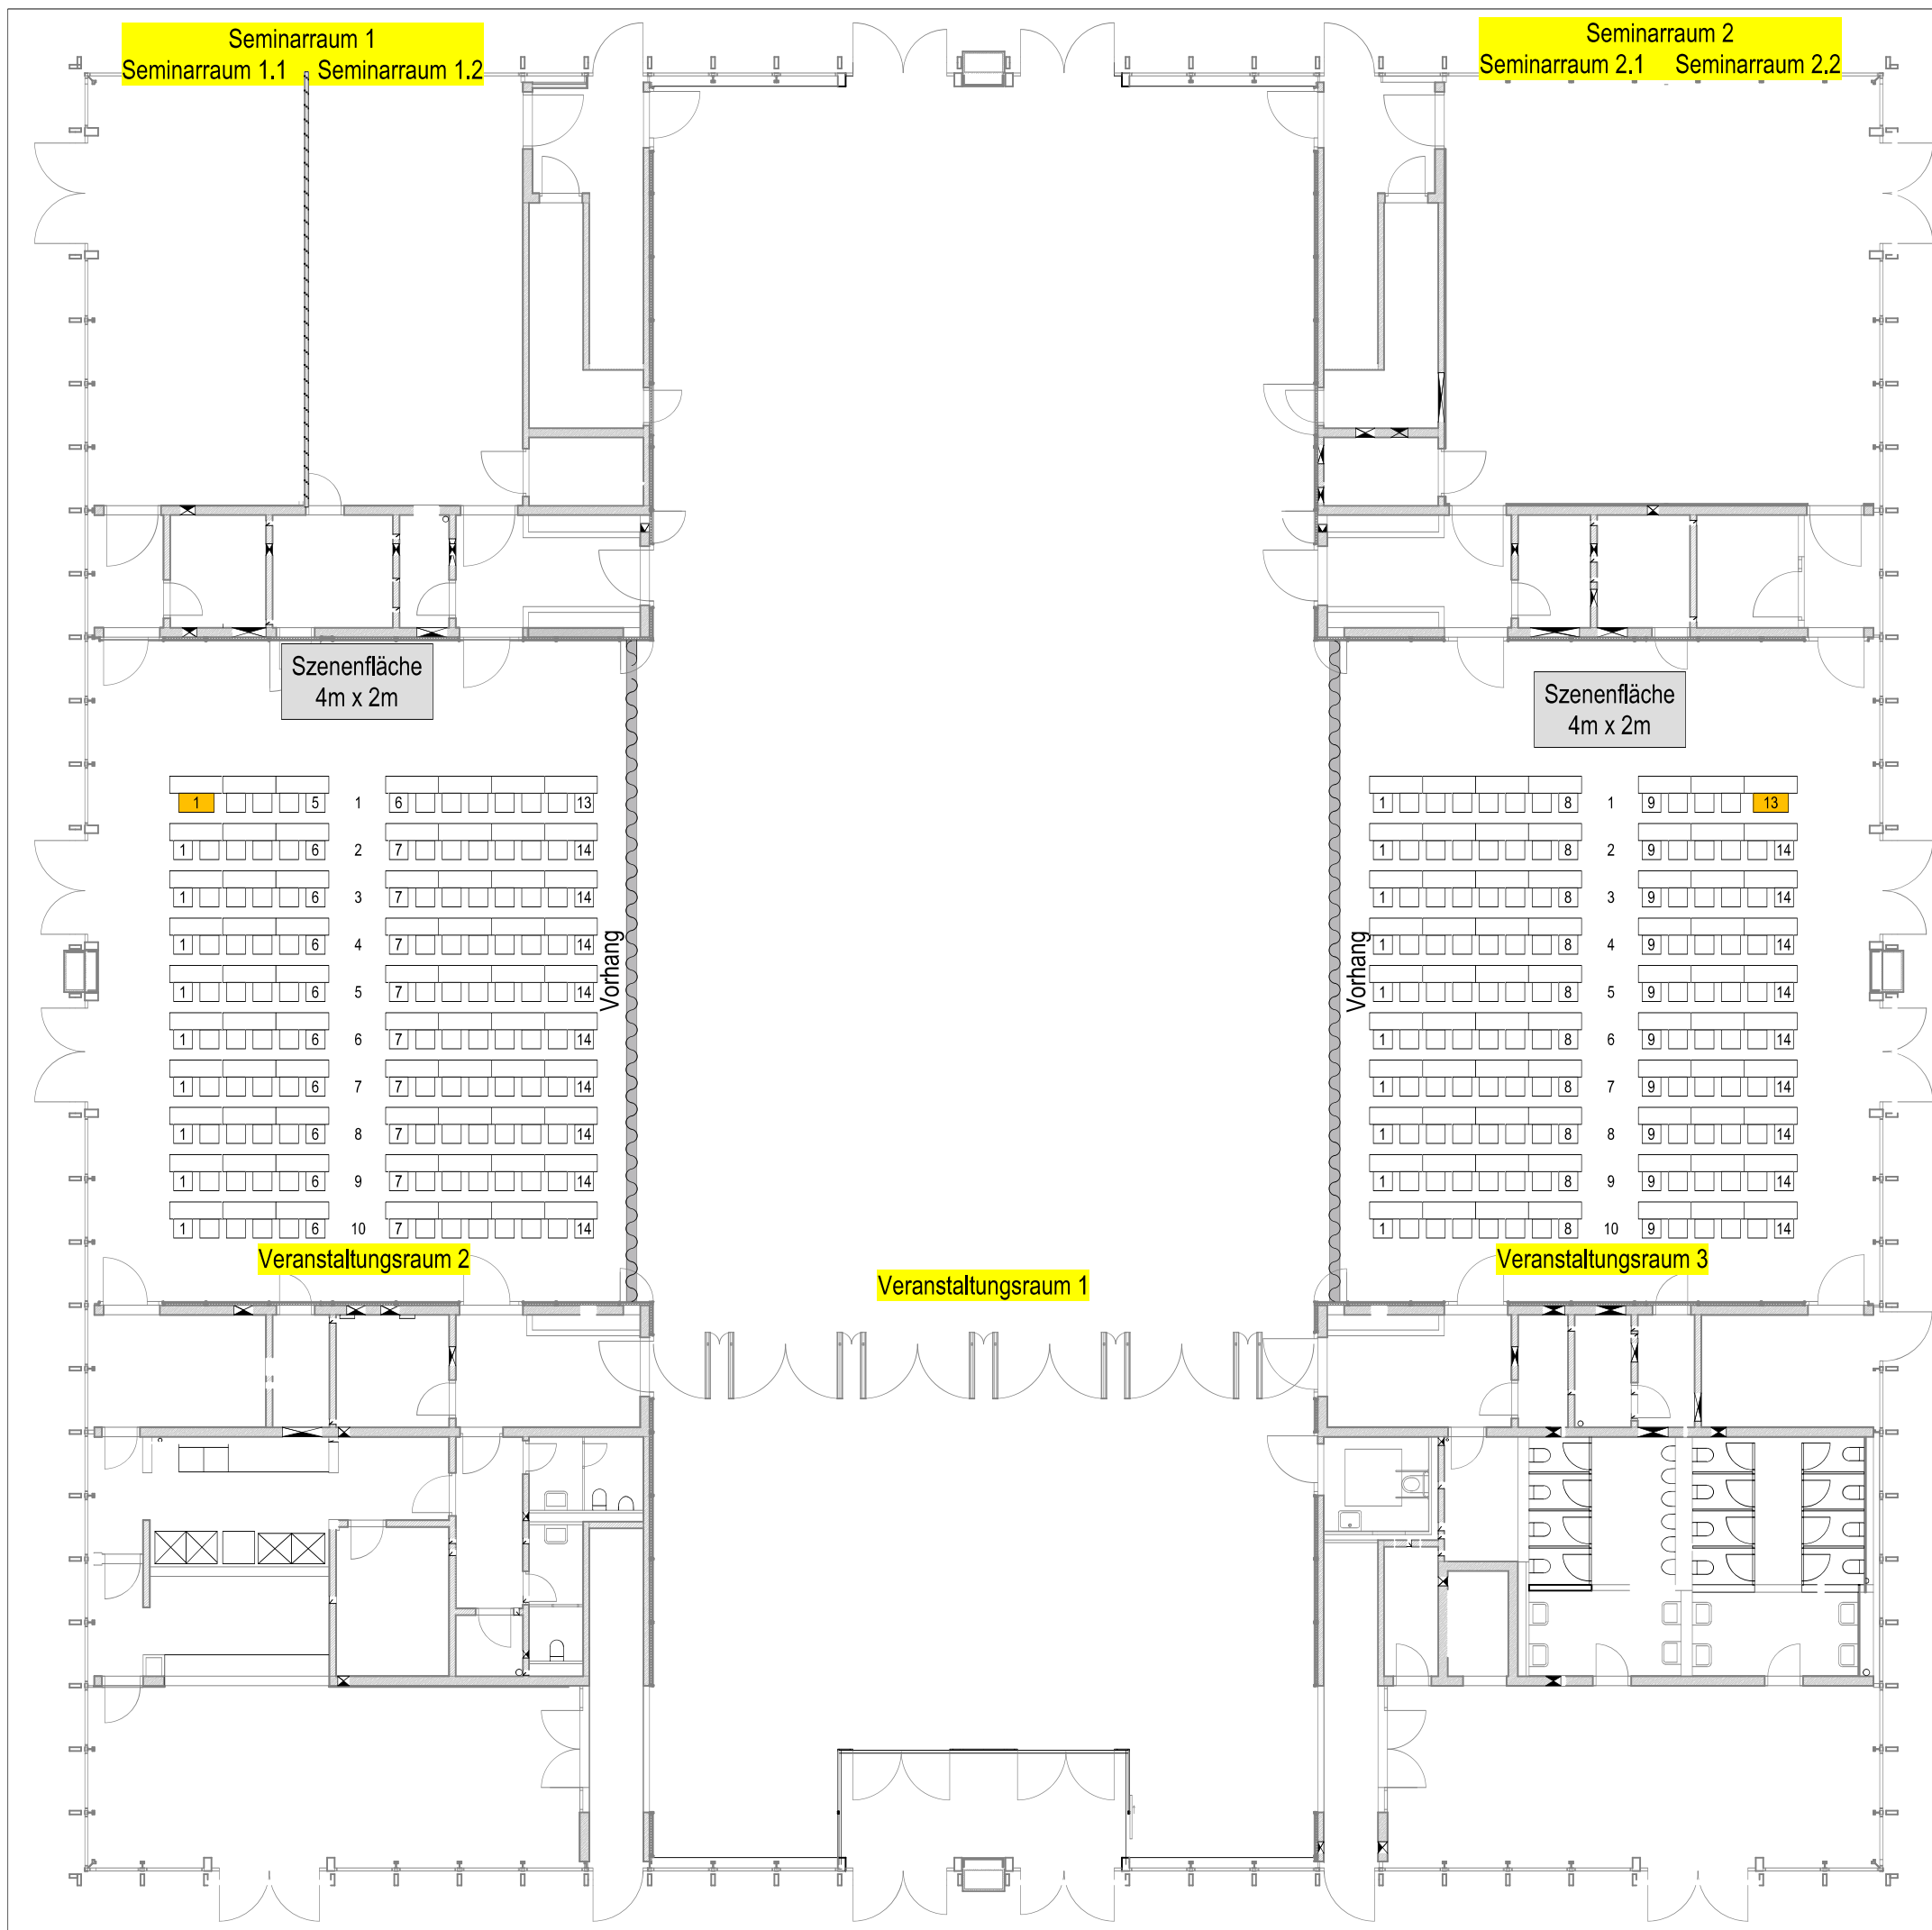

Farbe	Layer	Gruppe	Position	#	Typ	
					Plätze Veranstaltungsraum 2	138
					Rollstuhlfahrerplatz SR 1.1	1
					Plätze Veranstaltungsraum 3	138
					Rollstuhlfahrerplatz SR 1.2	1

Symbol	Bezeichnung	#	Anzahl
	Stuhl		276
	Tisch 1,4x0,45m		140
	Rollstuhlfahrerplatz		2

Datum	Änderung	gez.
11.09.23	Anpassung der Zahlen	ar

Datum: 20211123
 Maßstab: 1 : 180 Papierformat: A3
 Version: 211123_1 Zeichner: pl
 Planinhalt:

Bestuhlungsplan Parlament. 278 Pax