


Hyparschale - Erdgeschoss

Bestuhlungsplan Reihe

Seminarraum 1+2

269 Pax

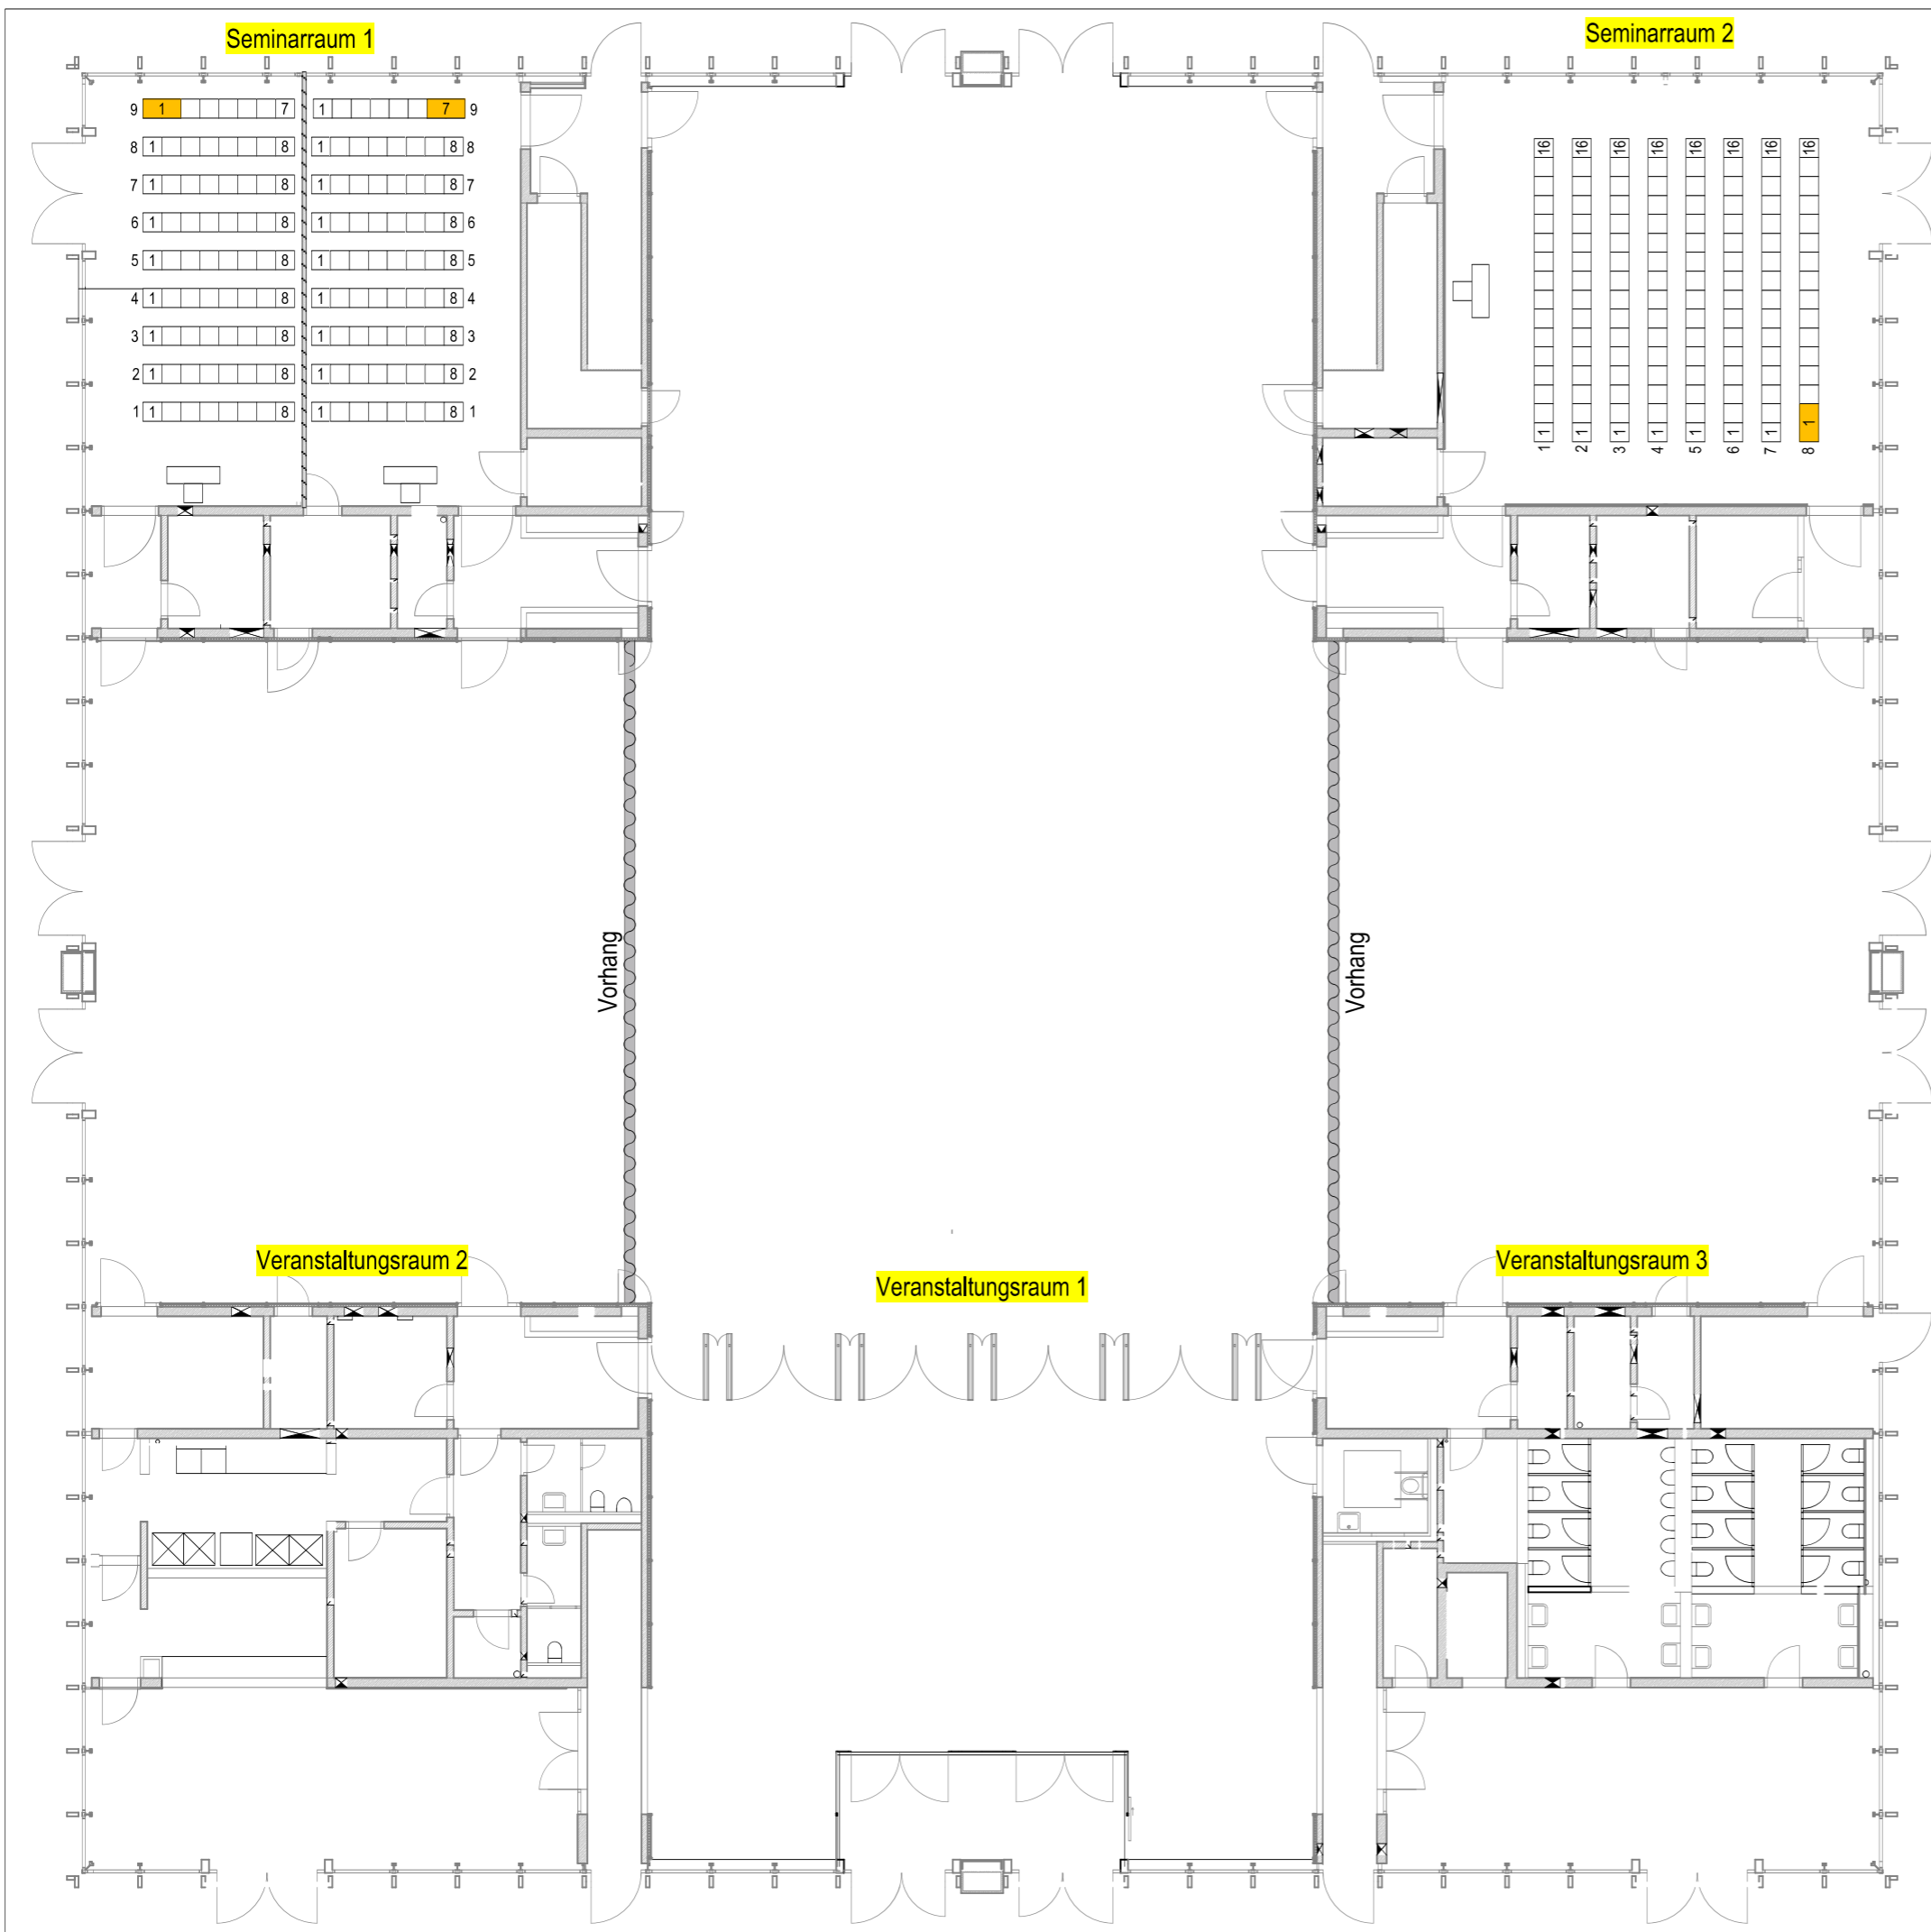

Farbe	Layer	Gruppe	Position	#	Typ
				142	Plätze Seminarraum 1
				127	Plätze Seminarraum 2

Symbol	Bezeichnung	#	Anzahl
	Stuhl		269
	Rollstuhlfahrerplatz		3
	Tisch 1,4x0,45m		3

Datum	Änderung	gez.

Datum: 17.11.2022
 Maßstab: 1 : 120 Papierformat: A3
 Version: 221117_1 Zeichner: pl
 Planinhalt:

Bestuhlungsplan Reihe 269 Pax