


# Hyparschale - Erdgeschoss

## Bestuhlungsplan Tafel 392 Pax

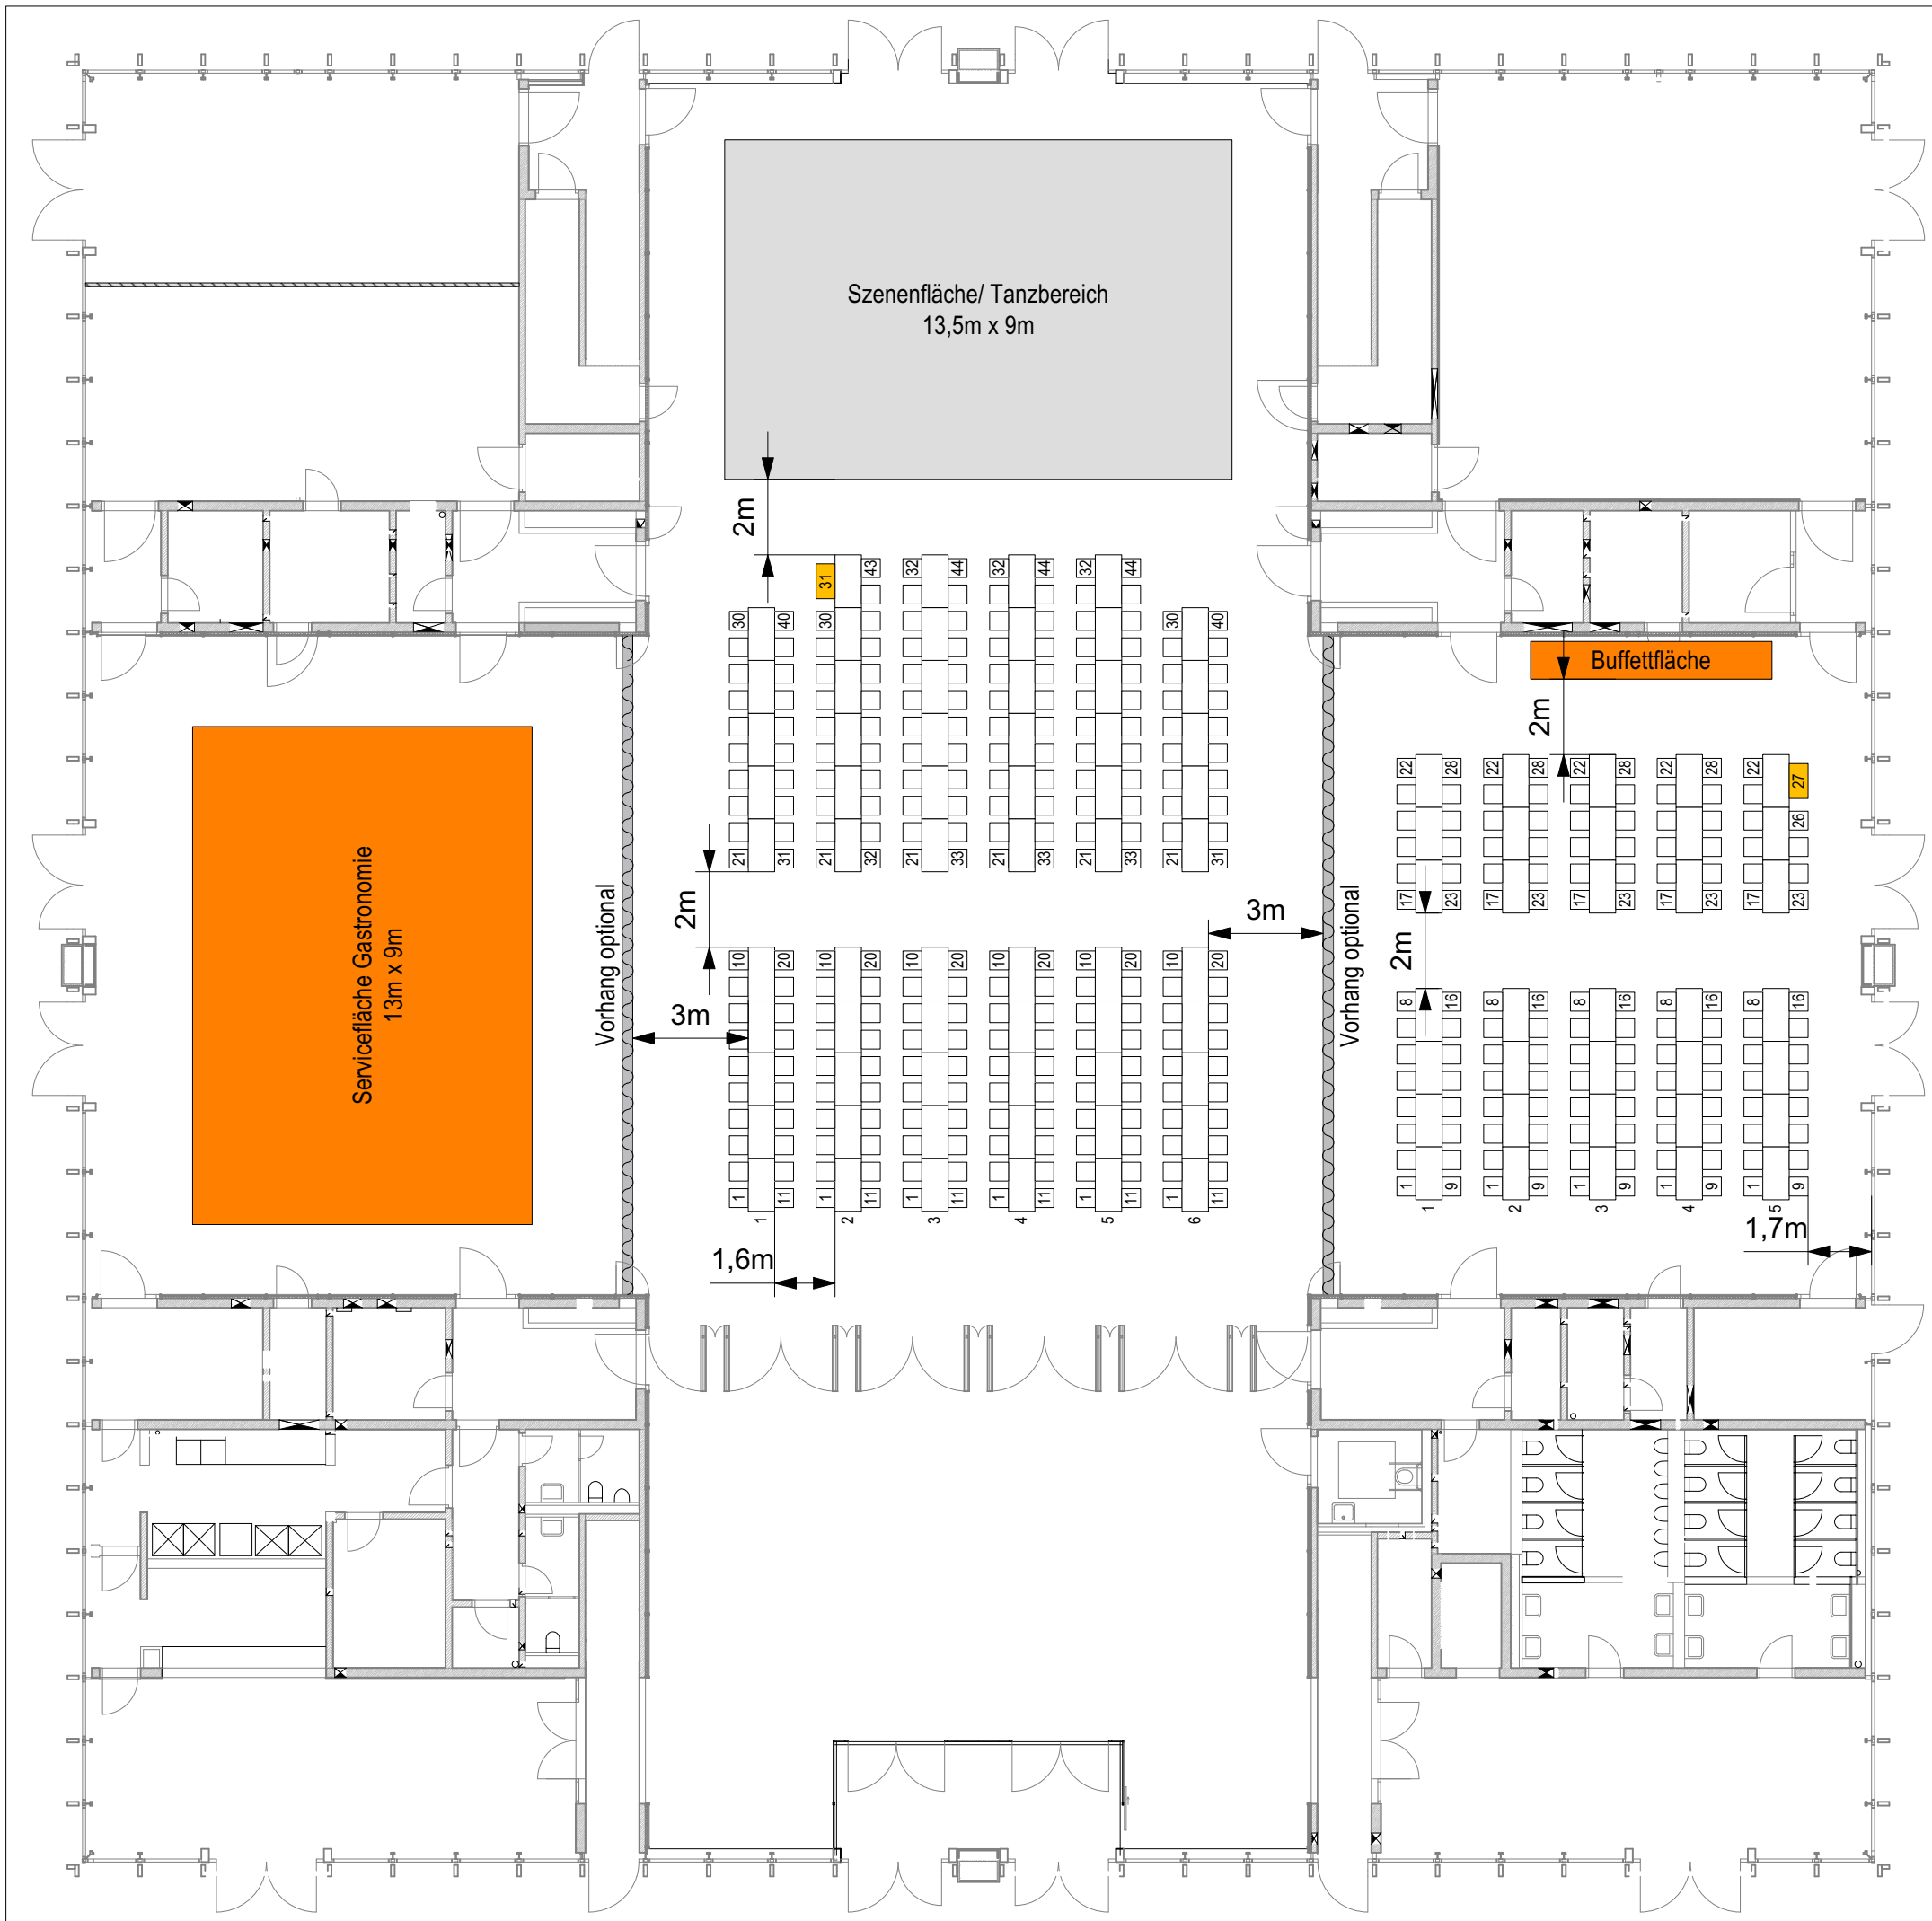

Farbe	Layer	Gruppe	Position	#	Typ
				254 Plätze Veranstaltungsraum 1	
				138 Plätze Veranstaltungsraum 3	

Symbol	Bezeichnung	#	Anzahl
	Stuhl	392	
	Tisch 1,4mx0,7m	99	
	Rollstuhlfahrerplatz	2	

Datum	Änderung	gez.

Datum: 20220112  
 Maßstab: 1 : 180 Papierformat: A3  
 Version: 220112 Zeichner: pl

Planinhalt:  
**Bestuhlungsplan Tafel 392 PAX**