


Die MDCC-Arena – Ebene 0/Presserraum, Grundriss

Kapazität	
Brutto	54,47 m ²
Netto	54,47 m ²
Raumhöhe	3,13 m
Aufbauhöhe	3,03 m

Podest	
Raumhöhe	2,98 m
Aufbauhöhe	2,88 m

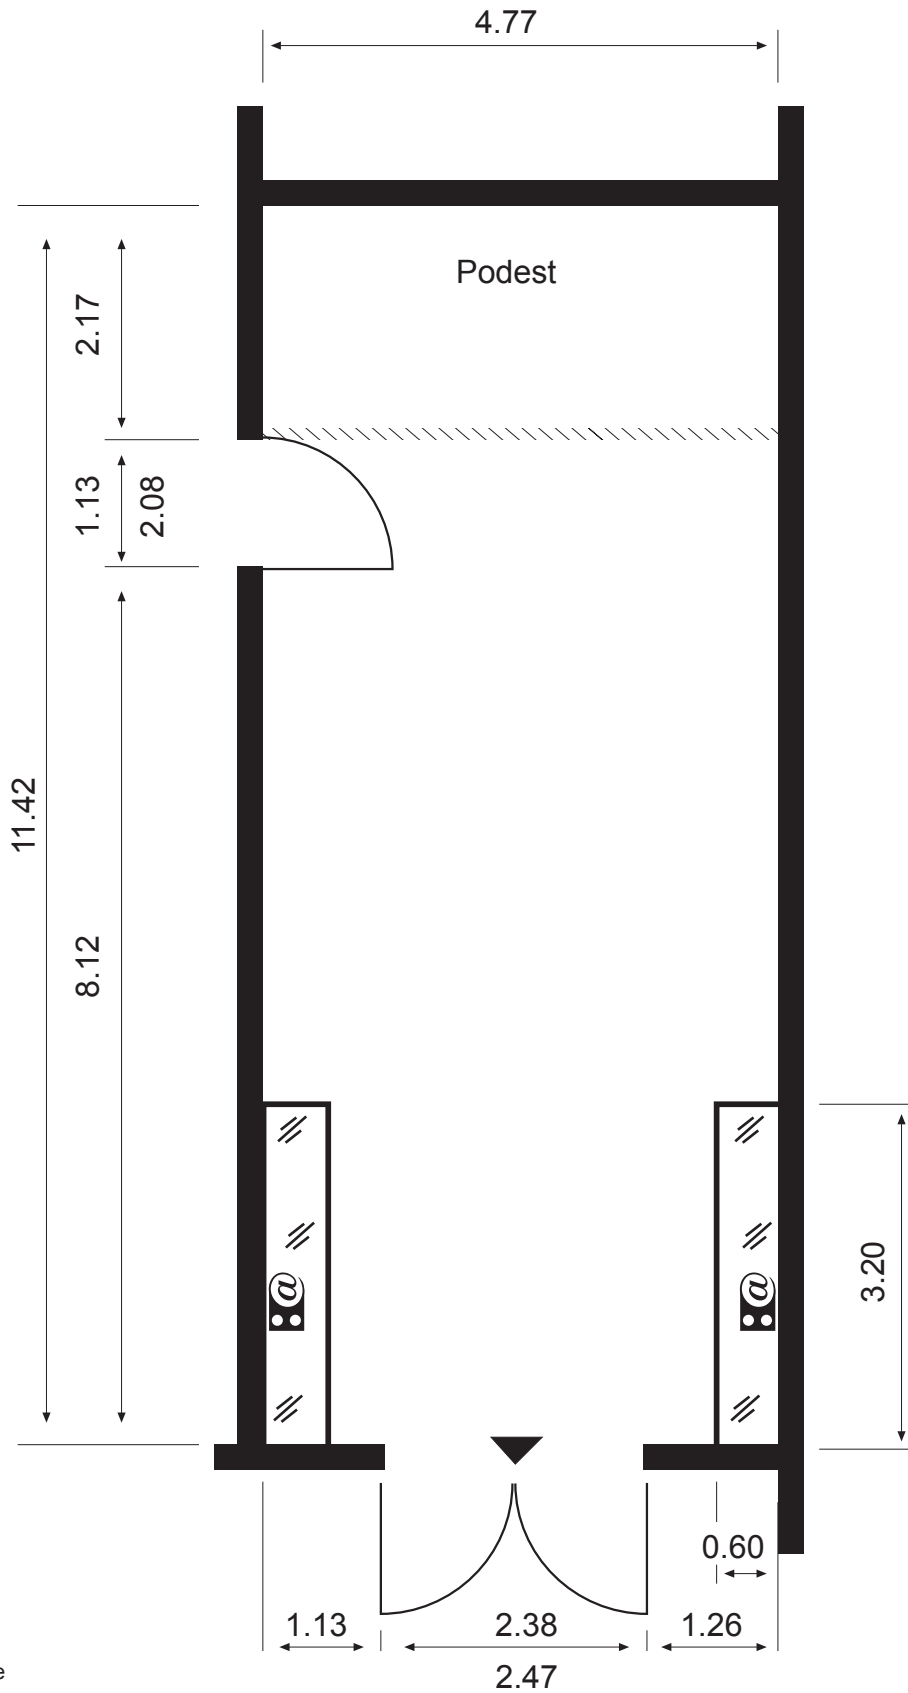

- Anschlüsse für Medien
- Tische (fest eingebaut)
- Stufe (Höhe: 15 cm)

