


Die MESSE MAGDEBURG – Halle 1, Deckenraster (Abhängungen)

Hilfsraster: 1 m x 1 m

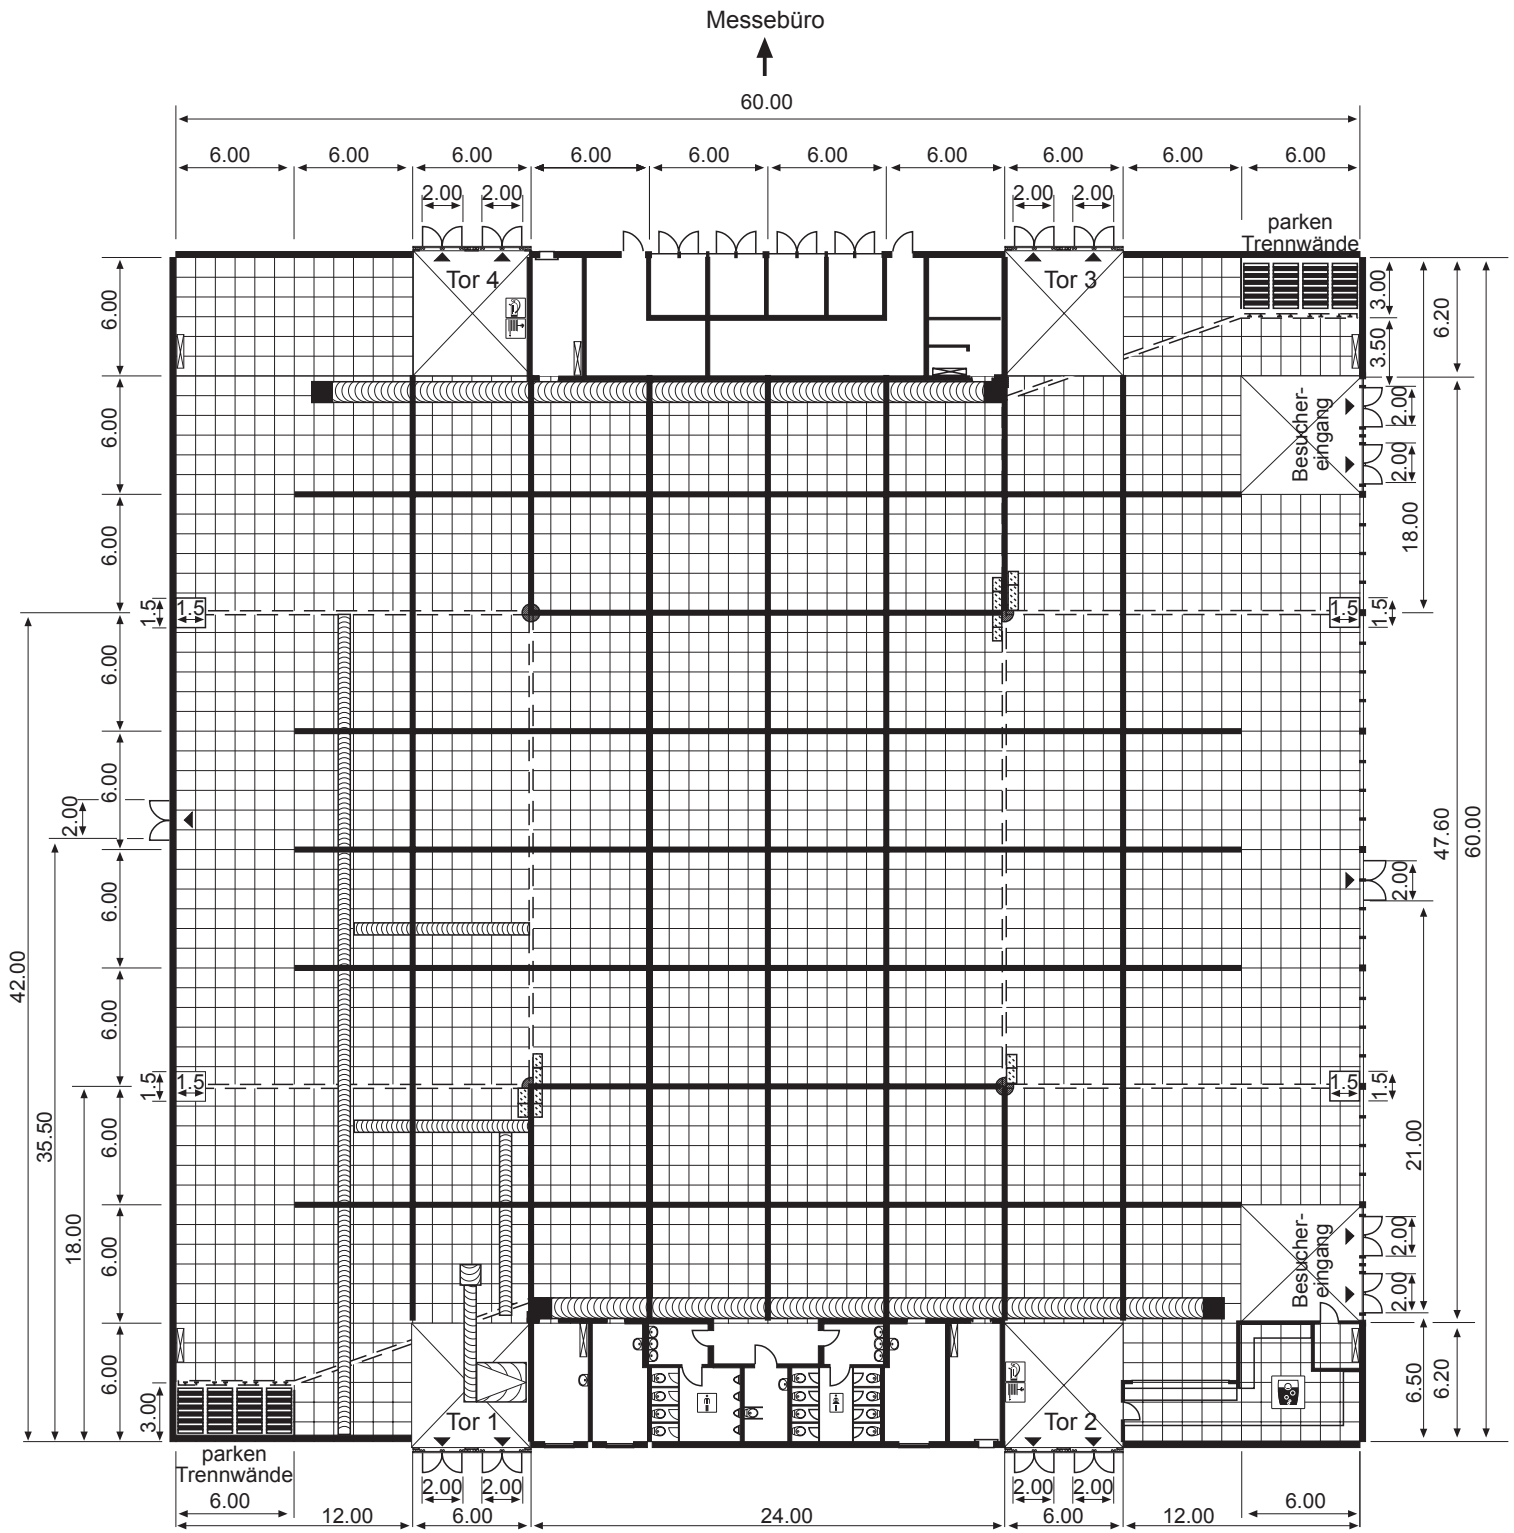

● Pfeiler \varnothing 0,90 m

Tor 1–4 Schiebetoranlage
lichte Breite x lichte Höhe
4,90 m x 4,00 m

Notausgangstüren
lichte Breite x lichte Höhe
2,00 m x 2,65 m

⬡ Notausgang 6,00 m x 6,00 m

— — — — — fest montiertes
Schienensystem

Holzbalkenkonstruktion
(tragendes Element, darf nicht
beschädigt werden)
Rastermaß: 6,00 m x 6,00 m
Belastung: 25 kg je laufender Meter

⋯⋯⋯ Lüftungsrohre
5,00 m hoch

⋯⋯⋯ Lüftungsrohre
4,00 m hoch

▨ Parksyste
4,00 m hoch

