


# Die MESSE MAGDEBURG – Halle 2, Grundriss mit Rastermaß

Kapazität  
 Bruttofläche  
 60 m x 60 m = 3.600 m<sup>2</sup>  
 Nettofläche  
 3.014,4 m<sup>2</sup>  
 Hilfsraster: 1 m x 1 m

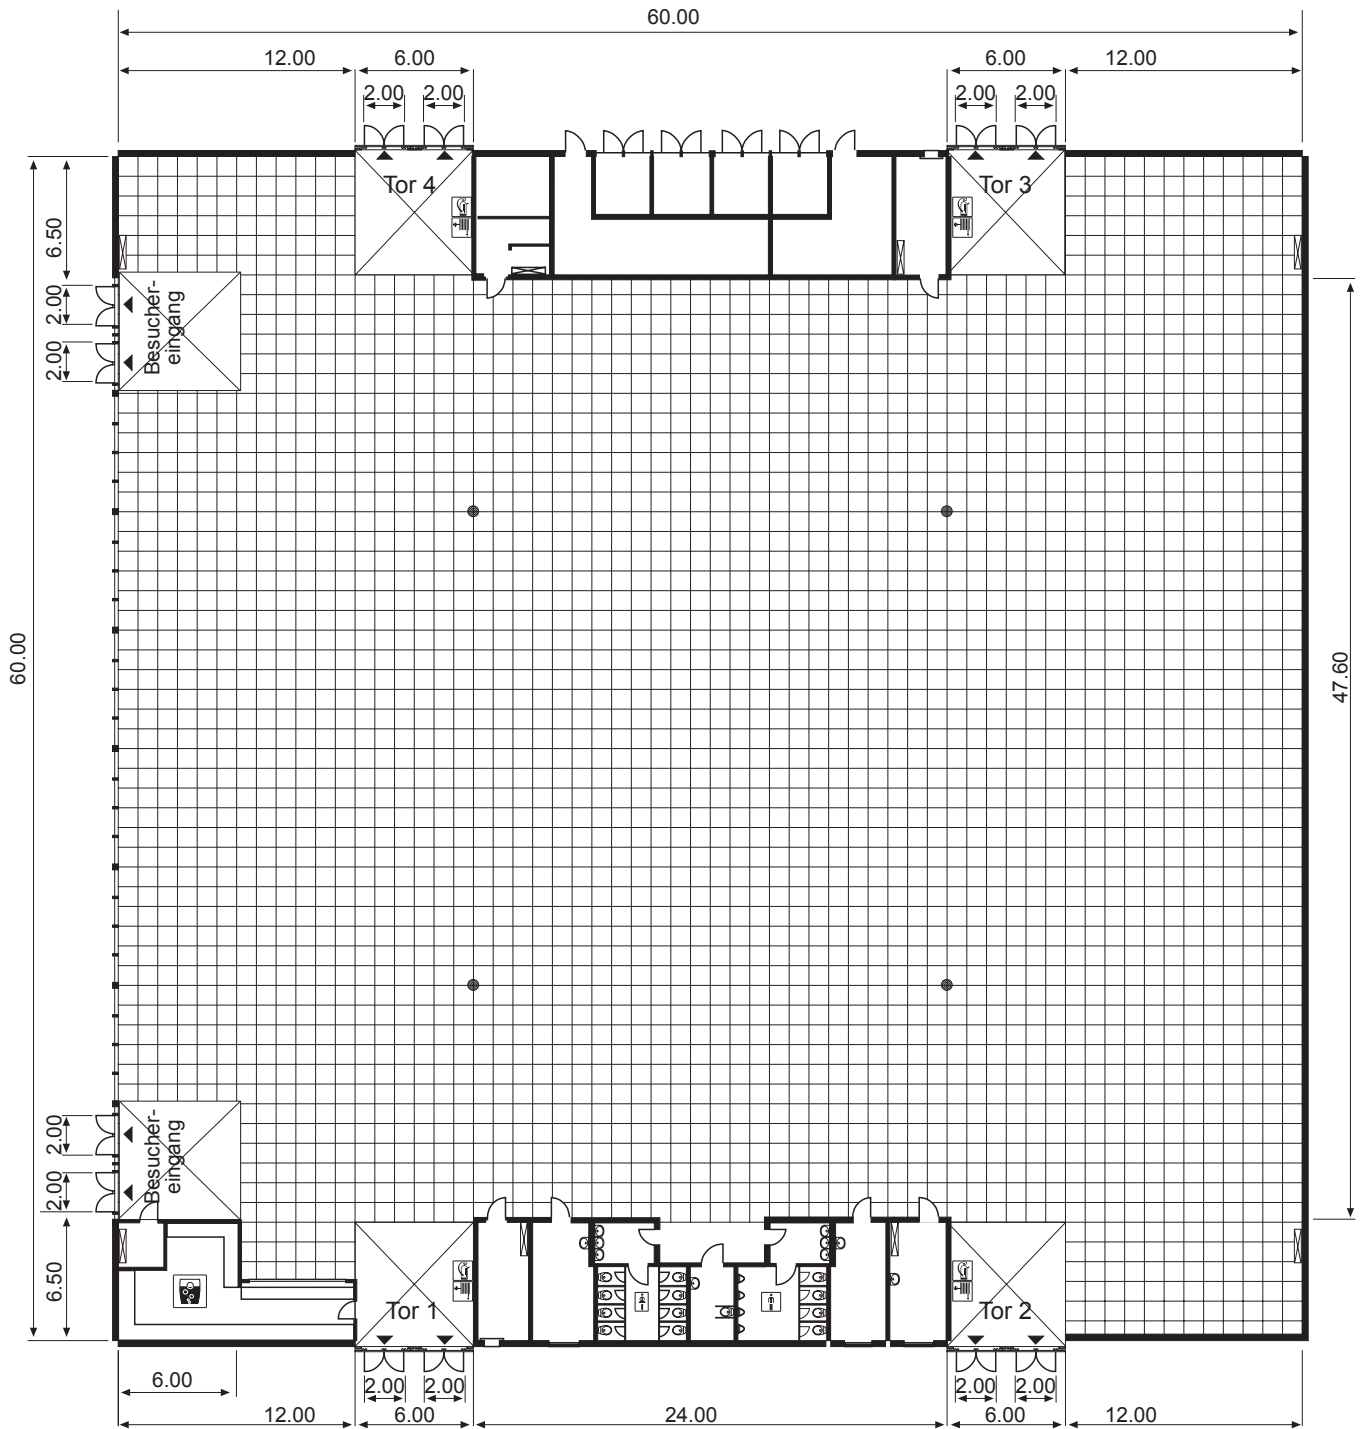

● Pfeiler  $\varnothing$  0,50 m

⊠ Notausgang 6,00 m x 6,00 m


Tor 1–4 Schiebetoranlage  
 lichte Breite x lichte Höhe  
 4,90 m x 4,50 m

Notausgangstüren  
 lichte Breite x lichte Höhe  
 2,00 m x 2,65 m



# Die MESSE MAGDEBURG – Halle 2, Deckenraster (Abhängungen)

Hilfsraster: 1 m x 1 m

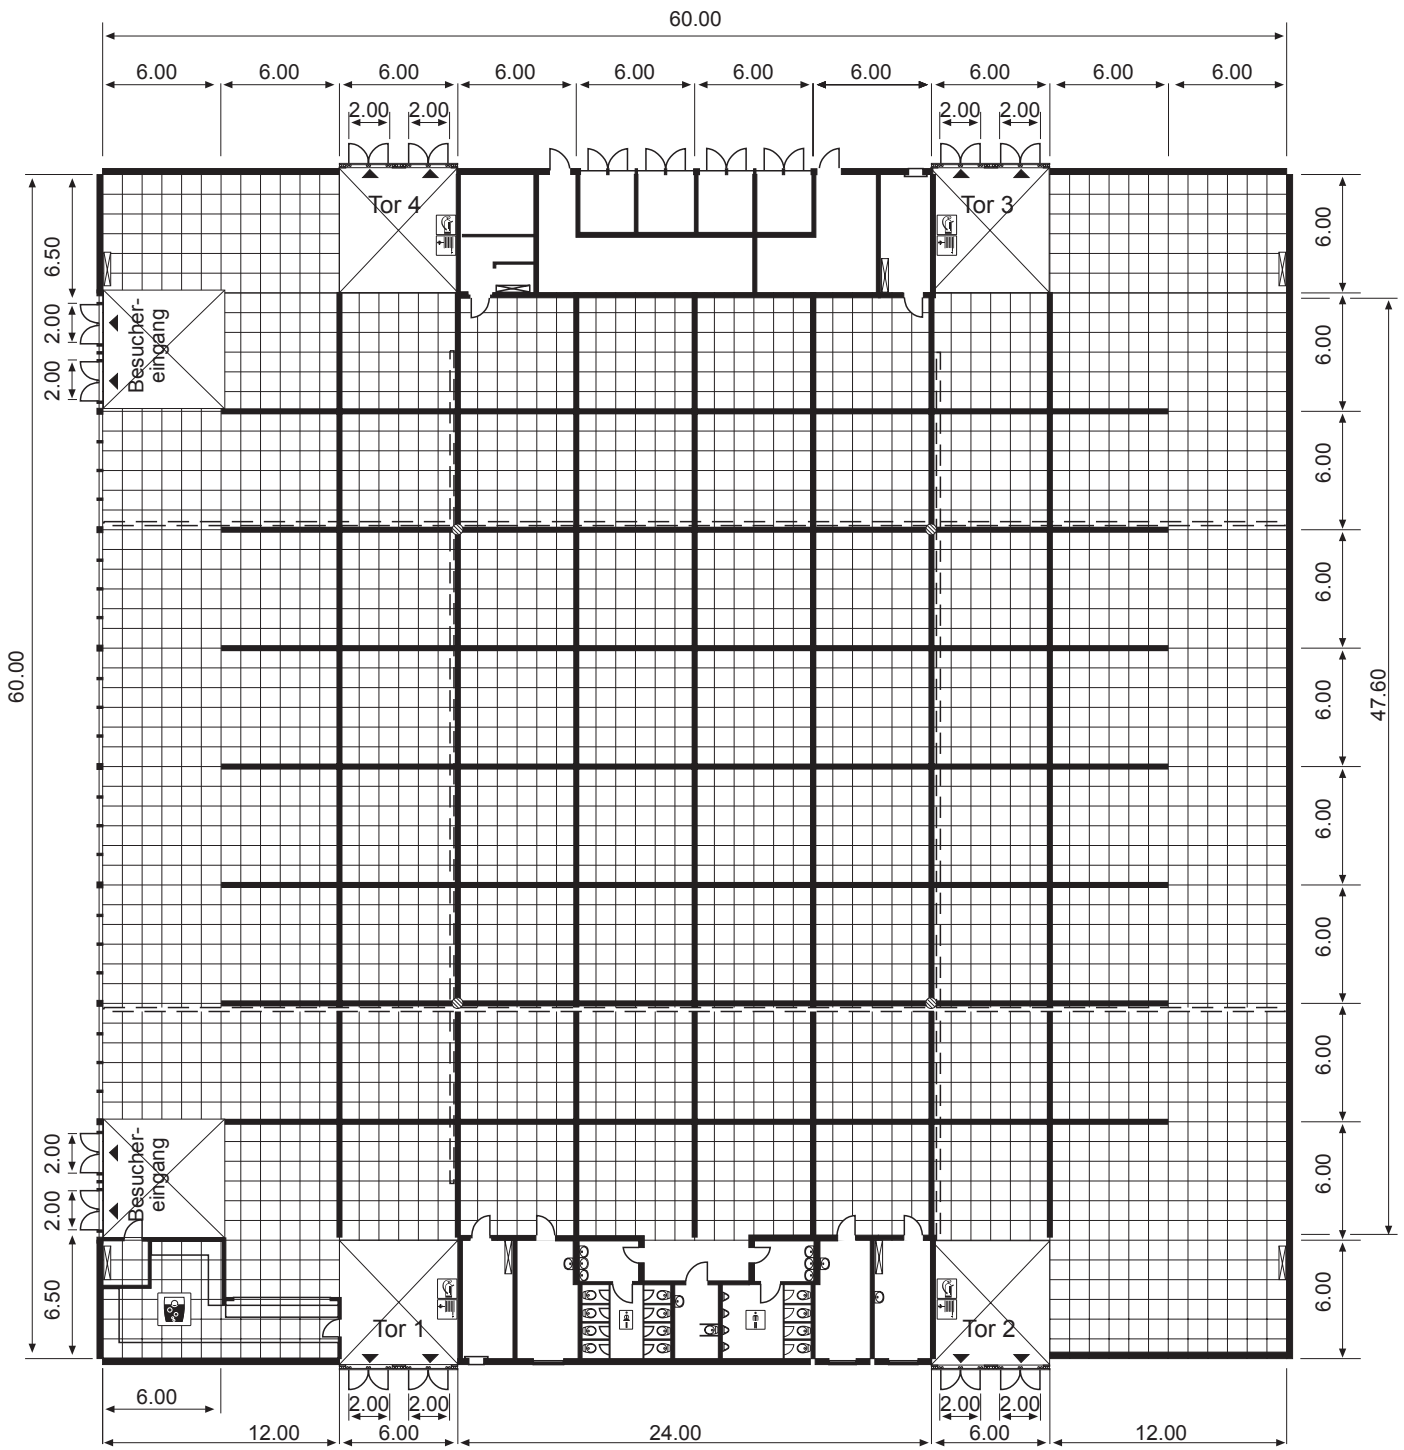

● Pfeiler  $\varnothing$  0,50 m

Tor 1–4 Schiebetoranlage  
lichte Breite x lichte Höhe  
4,90 m x 4,50 m

Notausgangstüren  
lichte Breite x lichte Höhe  
2,00 m x 2,65 m

⬡ Notausgang 6,00 m x 6,00 m

Holzbalkenkonstruktion  
(tragendes Element, darf nicht  
beschädigt werden)  
Rastermaß: 6,00 m x 6,00 m  
Belastung: 25 kg je laufender Meter

