Das AMO - Gesamt Ebene 0

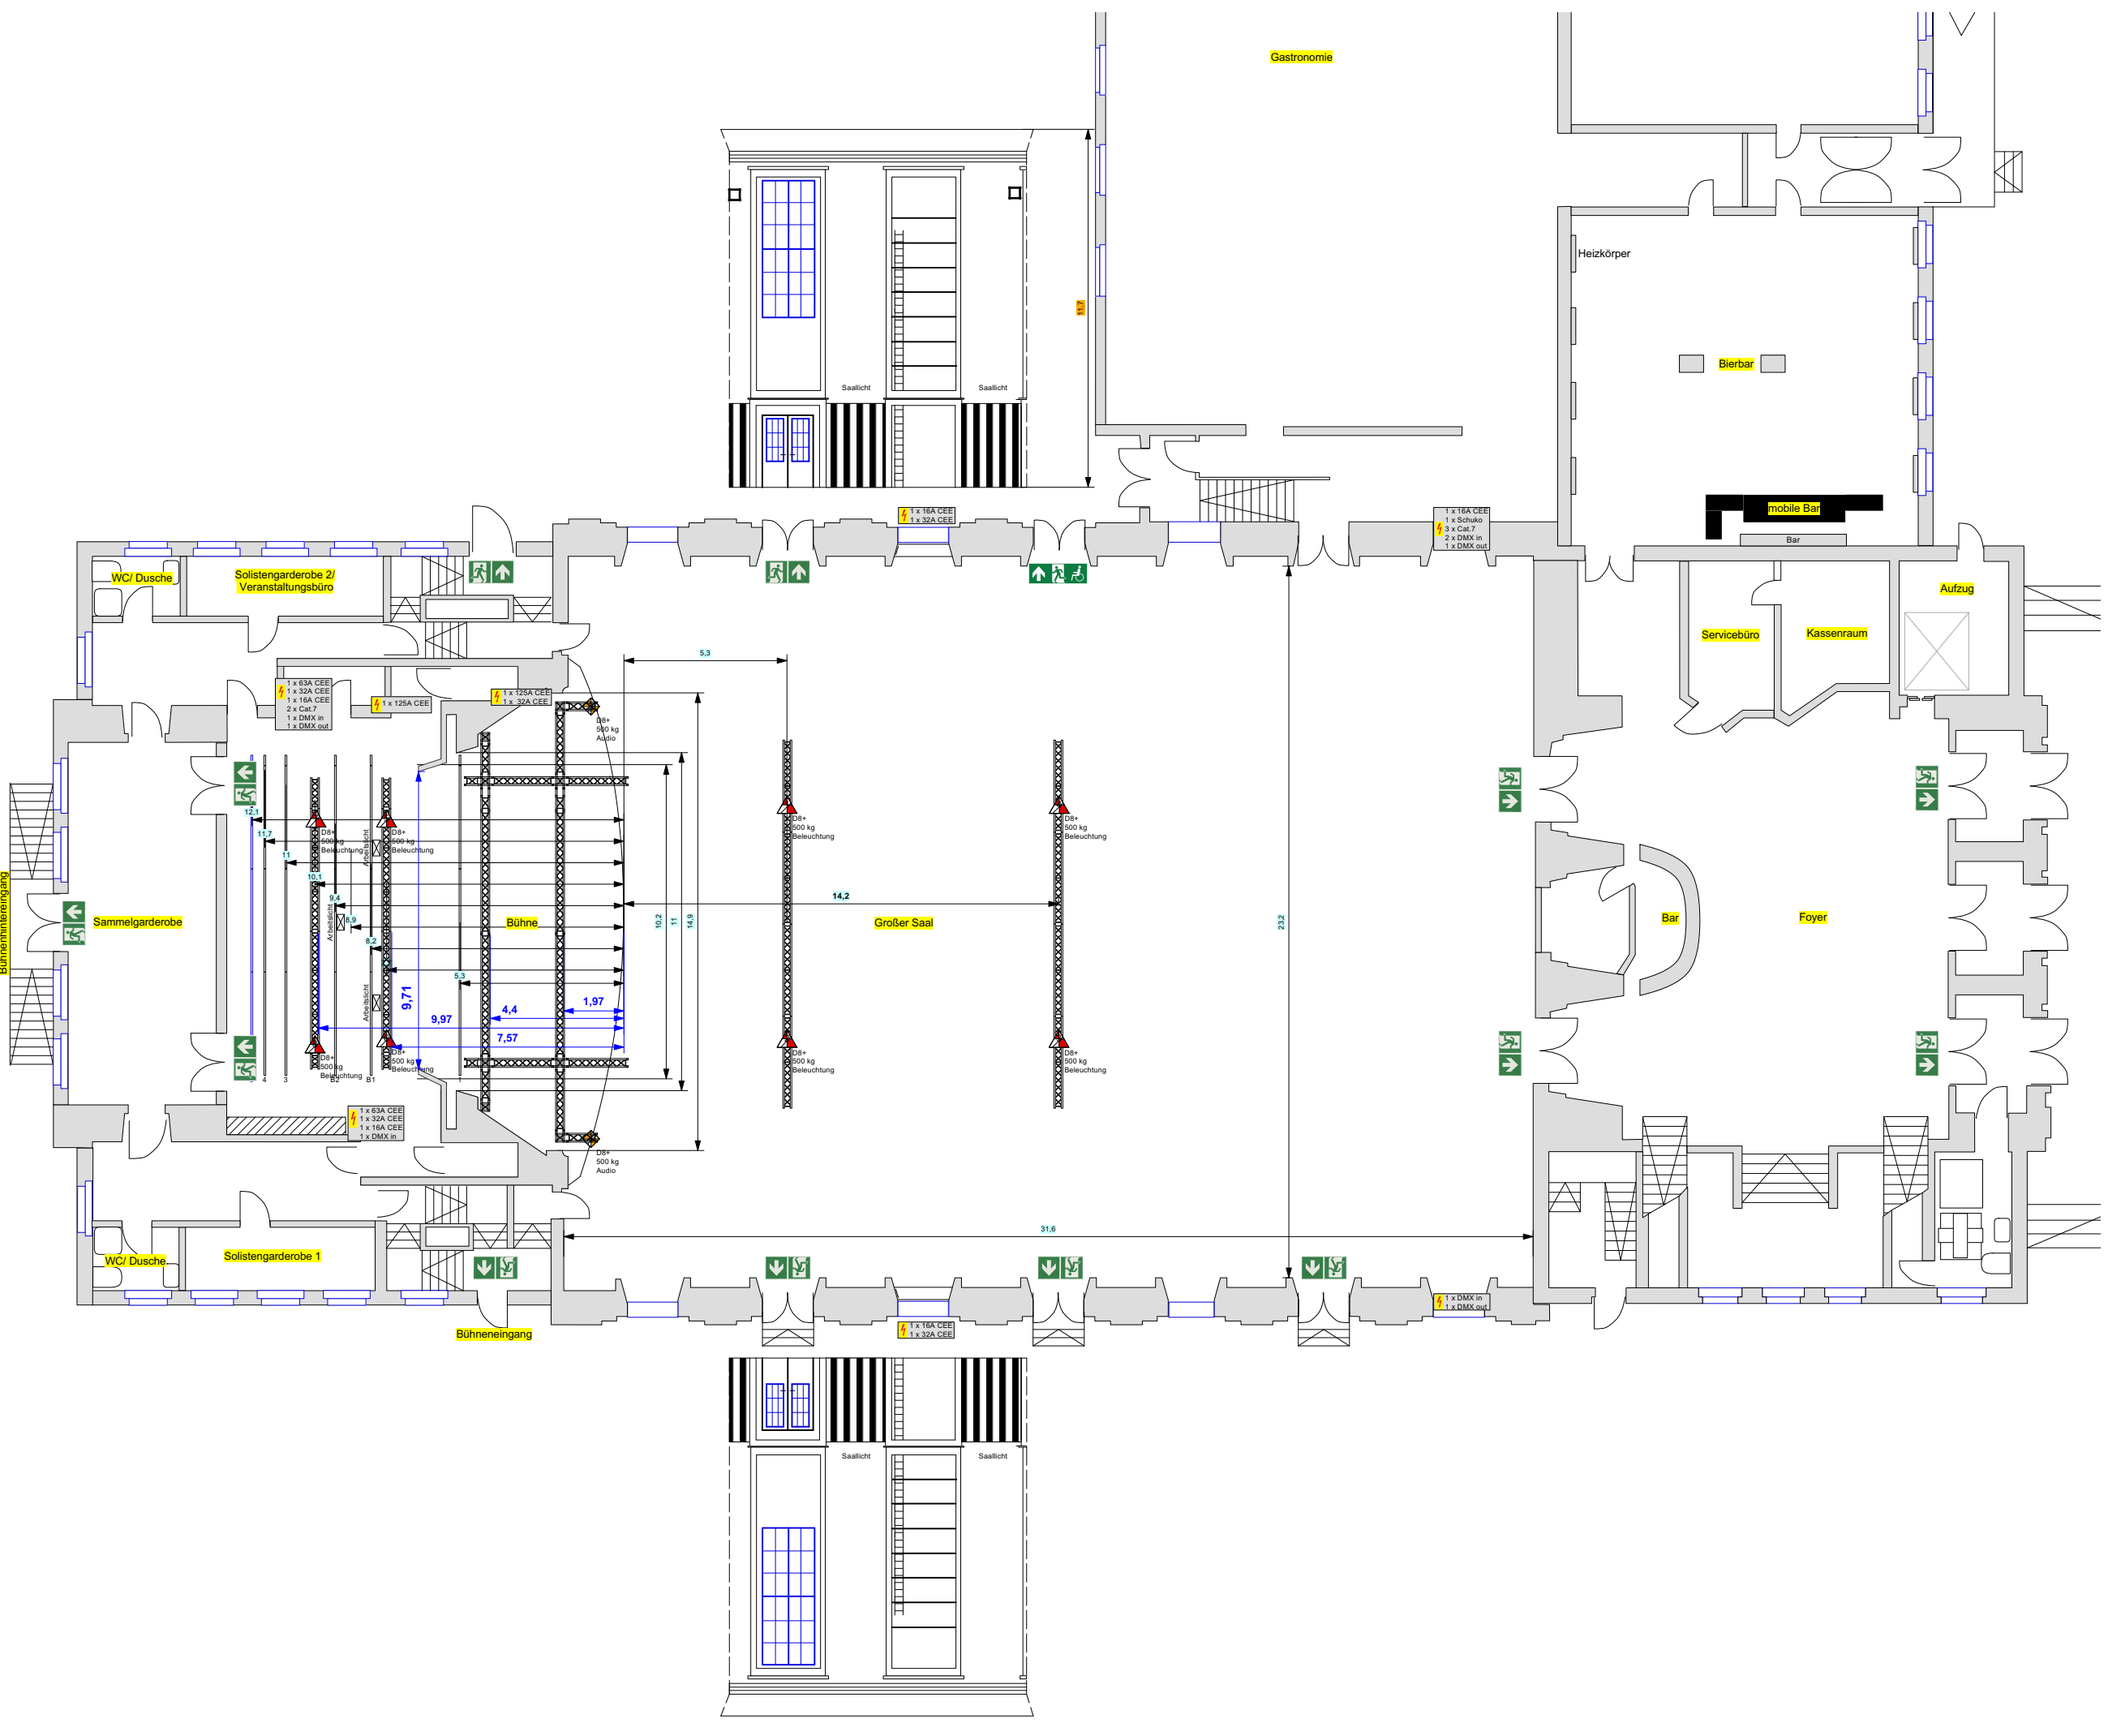

Farbe	Layer	Gruppe	Position	#	Typ
	Raum Bezeichnung				

Symbol	Bezeichnung	#	Anzahl
	D8+ 500kg Beleuchtung	1-2/5-8	6
	D8+ 500kg Beschallung	3-4	2

Datum	Anderung	gez.
241022	Anpassung Technik nach Umbau	rl

Datum: **20241022**

Maßstab: **1 : 200** Papierformat: **A3**

Version: **241022_1** Zeichner: **rl**

Planinhalt:

Grundriss

www.mvgm.de

mvgm Messe- und Veranstaltungsgesellschaft Magdeburg GmbH