


Hyparschale - Erdgeschoss
Bestuhlungsplan Parlamentarisch
Veranstaltungsraum 1+2+3
400 Pax

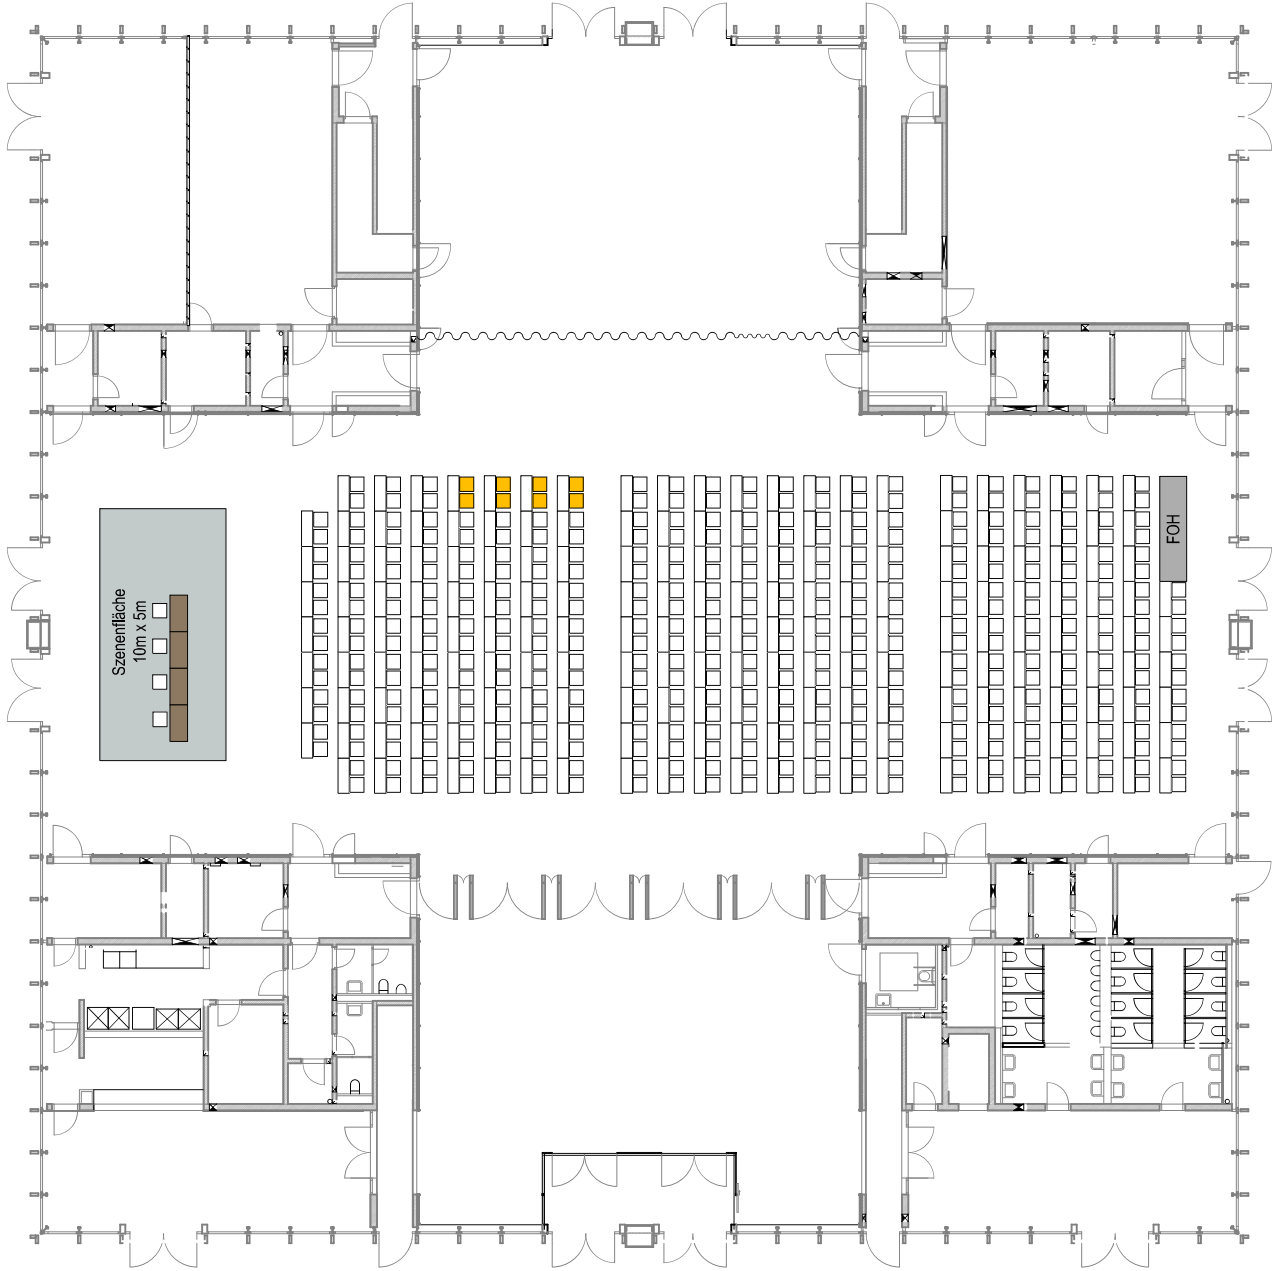

Farbe	Layer	Gruppe	Position	#	Typ

Symbol	Bezeichnung	#	Anzahl
<input type="checkbox"/>	Stuhl		396
<input checked="" type="checkbox"/>	Rollstuhl/fahrerplatz + Begleitung wobei nur 1 Stuhl gestellt wird	4	4
<input type="checkbox"/>	Tisch 1,4x0,45m		200
<input checked="" type="checkbox"/>	Podiumstisch 1,45m x 0,70m	4	4

Datum	Anderung	gez.

Datum: 20240718
 Maßstab: 1 : 180 Papierformat: A3
 Version: 240718_1 Zeichner: ar
 Planinhalt:

Bestuhlungsplan Parlament. 400 Pax