Ⓐ : Schnitt Süd-Ost

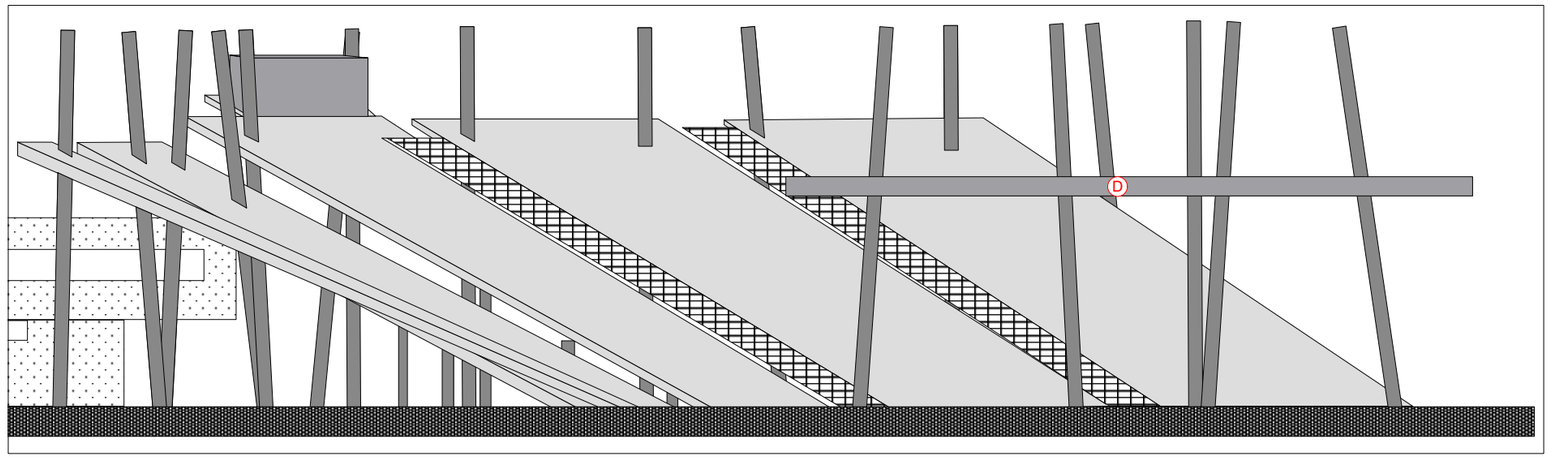

Ⓑ : Schnitt Bühnendach Ost/West

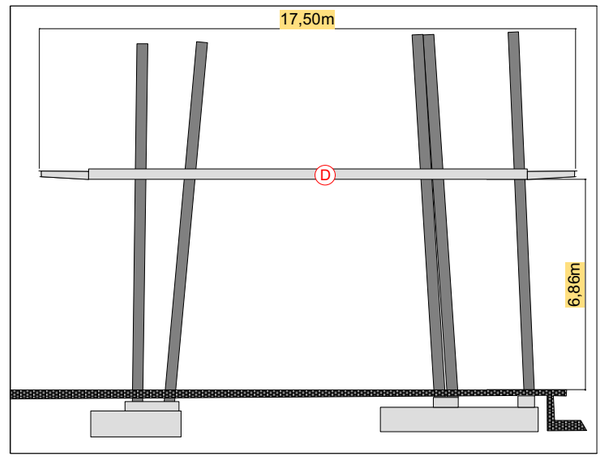

Ⓒ : Rundbogenträger vor dem Bühnendach

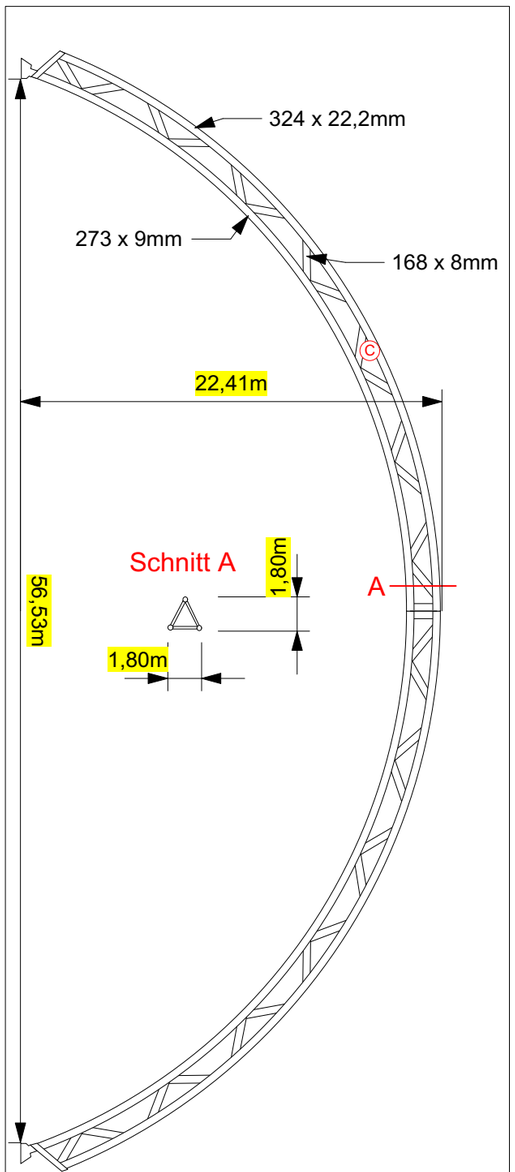

Ⓓ : Draufsicht Bühnendach

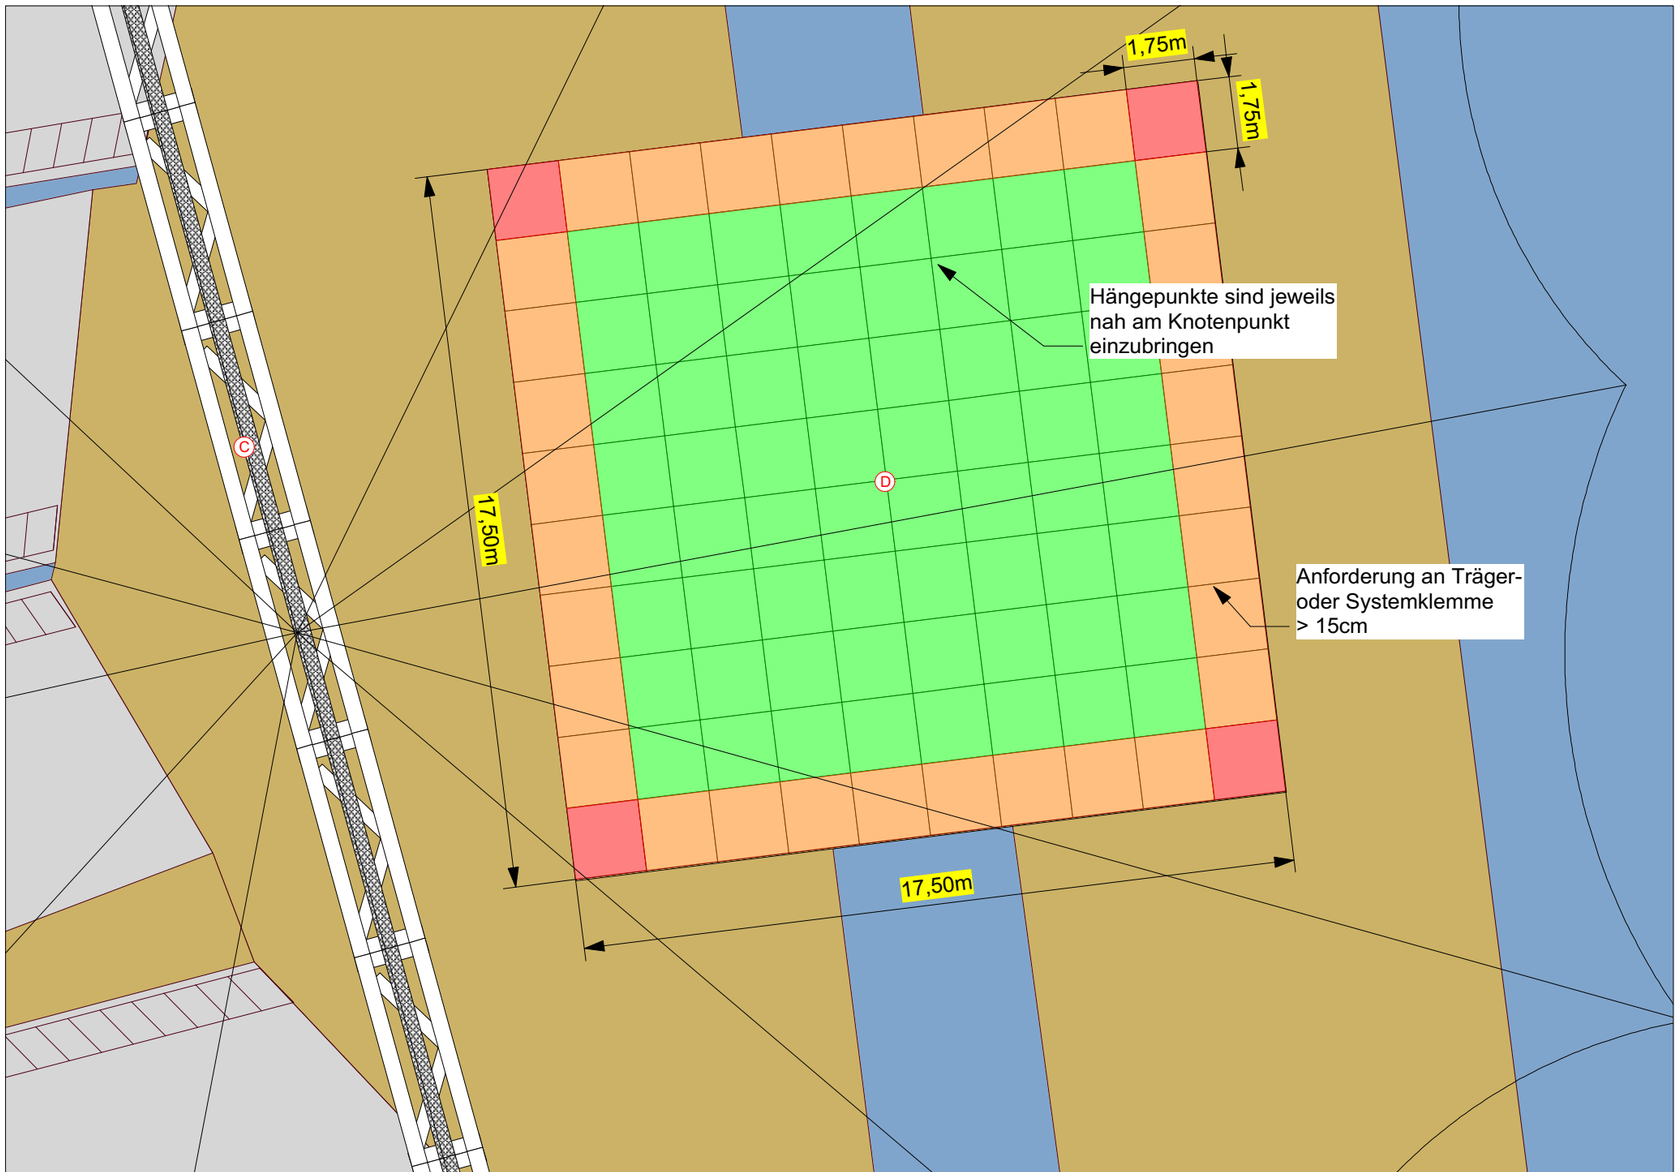

Die Seebühne - Bühnendach

Rigging

Hängepunkte-Pläne mit Lastangaben müssen zur Abhnahme/Freigabe vorab an daniel.wilk@mvgm.de und/ oder juergen.albrecht@mvgm.de gesendet werden.

Das Einbringen von horizontalen Windlasten ist nicht möglich (Vorhänge, Projektionsflächen etc.).

Es sind Trägerklemmen oder Systemklemmen zum Einbringen der Hängepunkte im Bühnendach mit zubringen.
An dem Runbogenträger sind ausschließlich textile Anschlagmittel (mit Stahleinlage) zugelassen.

Farbe	Layer | Gruppe | Position	#	Typ
	Mittelstreben, Knotennah a 320kg		
	Außenkante, Knotennah a 160kg		
	Eckpunkte, Knotennah a 80kg		

Symbol	Bezeichnung	#	Anzahl
●	Säule Bühnendach		

Datum	Änderung	gez.
180108	Plan fertig gestellt	dw
180606	Rigging fertig gestellt	dw

Datum: **20180606**
Maßstab: **1 : 150** Papierformat: **A3**
Version: **18010606** Zeichner: **dw**
Planinhalt:

Grundriss

www.mvgm.de

mvgm Messe- und Veranstaltungsgesellschaft Magdeburg GmbH